



PLAN LOKALU NR 1Cb3 227

ŁÓDŹ UL. WIDZEWSKA

3 POKOJE
typ 3a


POW. UŻYTKOWA LOKALU

60,36 m²


WYSOKOŚĆ LOKALU

2,59

BUDYNEK	1Cb
KLATKA	3
PIETRO	11

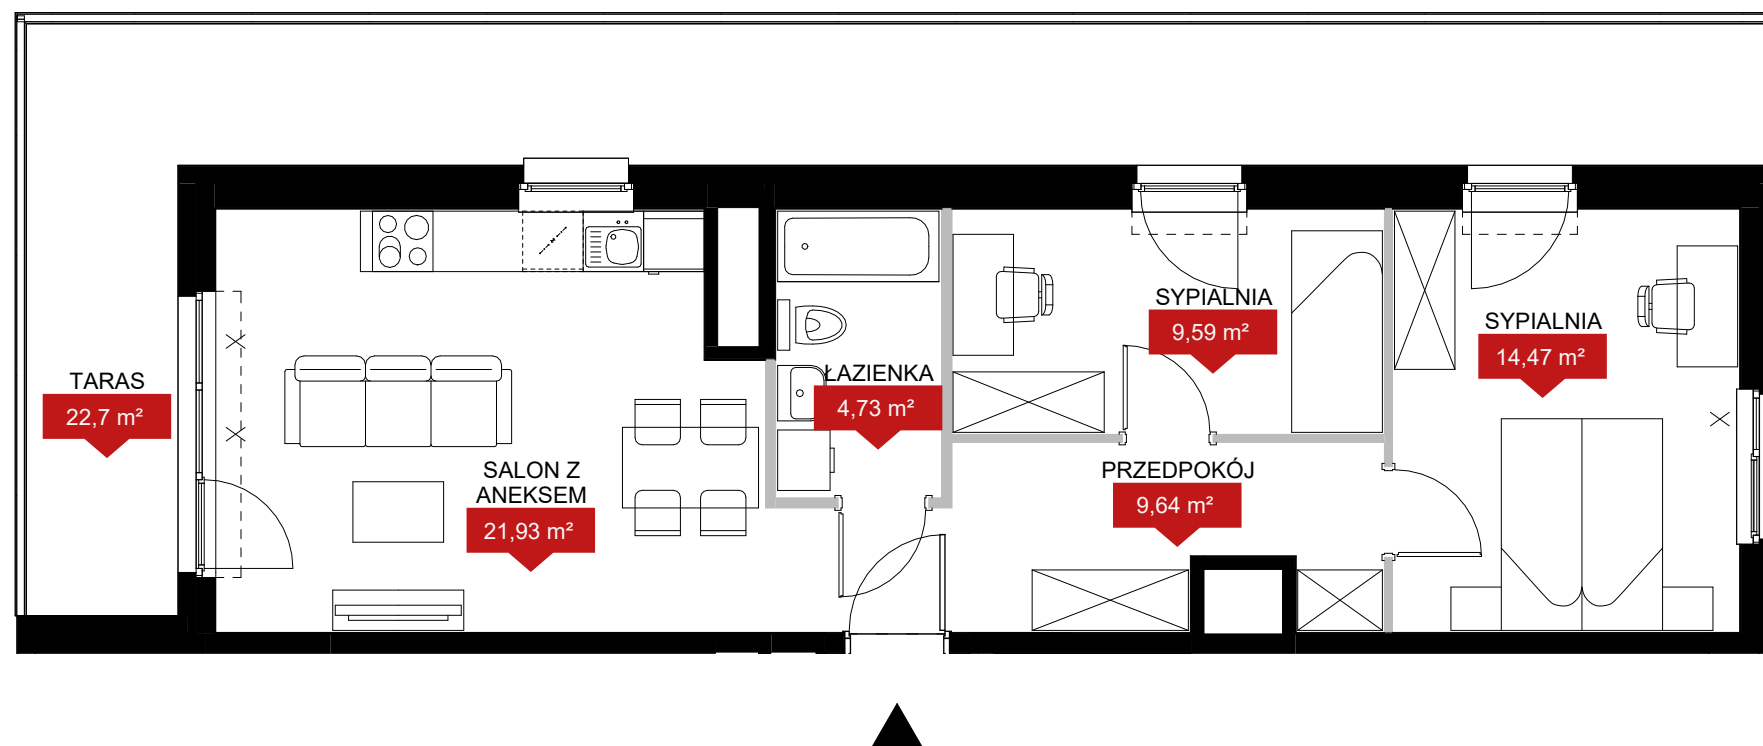

Pasaż osiedlowy

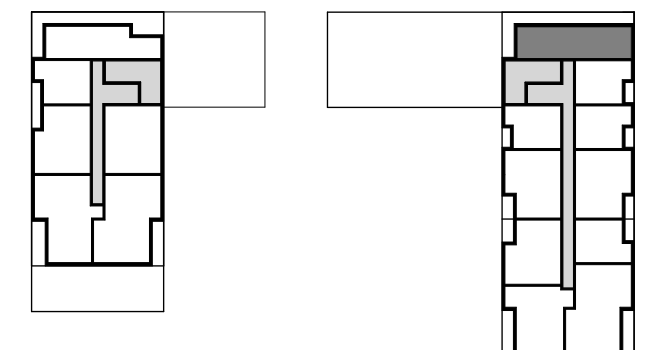

Droga wewnętrzna




LEGENDA:




ściany bez możliwości demontażu



ściany z możliwością demontażu

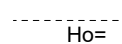

lokálne obníženia

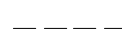

stopień do wykonania przez kupującego



NINIEJSZE DANE SĄ POGLĄDOWE I MOGĄ ODBIEGAĆ OD REALIZACJI. POMIARÓW POD ZAKUP MEBLI, URZĄDZEŃ I WYPOSAŻENIA NALEŻY DOKONAĆ Z NATURY, PO ZAKOŃCZENIU REALIZACJI. ELEMENTY ARANŻACJI MIESZKANIA (DRZWI WEWNĘTRZNE, MEBLE, CERAMIKA SANITARNA, SPRZĘT AGD I RTV) NIE STANOWIĄ OFERTY HANDLOWEJ. POWIERZCHNIE OGRÓDKÓW, TARASÓW, BALKONÓW, LOGGII NIE PODLEGAJĄ OBMIAROWI. PO TERENIE OGRÓDKA PRZYDOMOWEGO MOGĄ PRZEBIEGAĆ INSTALACJE WSPÓLNE, W SZCZEGÓLNOŚCI MOGĄ BYĆ SYTUOWANE STUDZIENKI KANALIZACYJNE.