


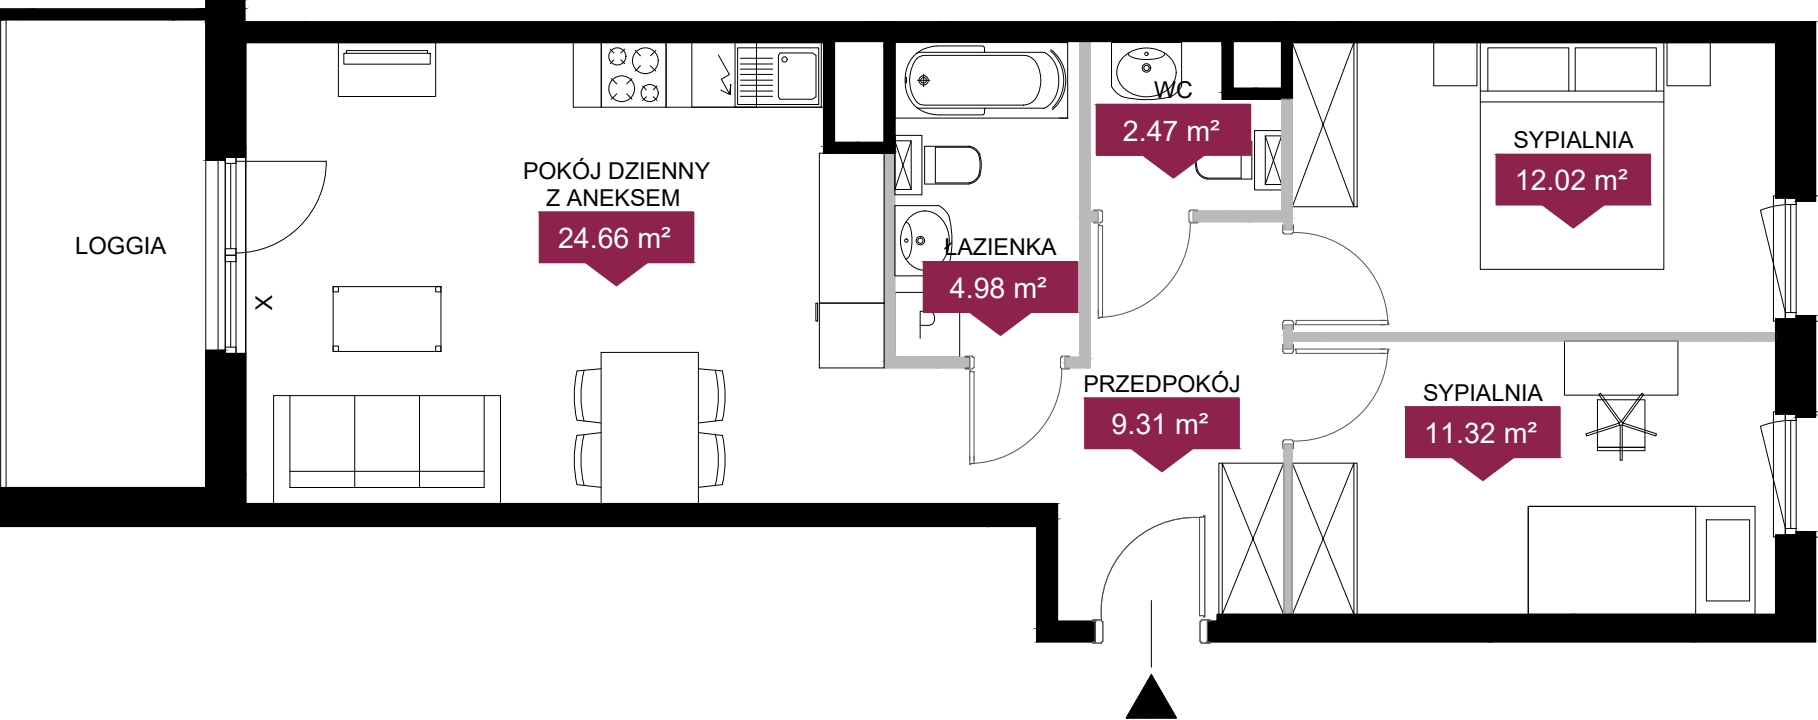

PLAN LOKALU NR  
POZNAŃ, UL. JANICKIEGO

HC 152  
3 pokoje  
typ M3A

POW. UŻYTKOWA MIESZKANIA  
WYSOKOŚĆ LOKALU

64,76 m<sup>2</sup>  
2,61 m

|         |   |
|---------|---|
| BUDYNEK | H |
| KLATKA  | C |
| PIĘTRO  | 4 |



- LEGENDA:
- Ściany bez możliwości demontażu
  - Ściany z możliwością demontażu
  - X - okna nieotwieralne

NINIEJSZE DANE SĄ POGLĄDOWE I MOGĄ ODBIEGAĆ OD REALIZACJI. POMIARÓW POD ZAKUP MEBLI, URZĄDZEŃ I WYPOSAŻENIA NALEŻY DOKONAĆ Z NATURY, PO ZAKOŃCZENIU REALIZACJI. ELEMENTY ARANŻACJI MIESZKANIA (DRZWI WEWNĘTRZNE, MEBLE, CERAMIKA SANITARNA, SPRZĘT AGD I RTV) NIE STANOWIĄ OFERTY HANDLOWEJ. POWIERZCHNIE OGRODKÓW, TARASÓW, BALKONÓW, LOGGII NIE PODLEGAJĄ OBMIAROWI. PO TERENIE OGRODKA PRZYDOMOWEGO MOGĄ PRZEBIEGAĆ INSTALACJE WSPÓLNE, W SZCZEGÓLNOŚCI MOGĄ BYĆ USTYTUOWANE STUDZIENKI KANALIZACYJNE.

