


PLAN LOKALU NR  
POZNAŃ, UL. JANICKIEGO

HD 204  
4 pokoje  
typ M4A

POW. UŻYTKOWA MIESZKANIA  
WYSOKOŚĆ LOKALU

81,84 m<sup>2</sup>  
2,61 m

|         |   |
|---------|---|
| BUDYNEK | H |
| KLATKA  | D |
| PIĘTRO  | 3 |

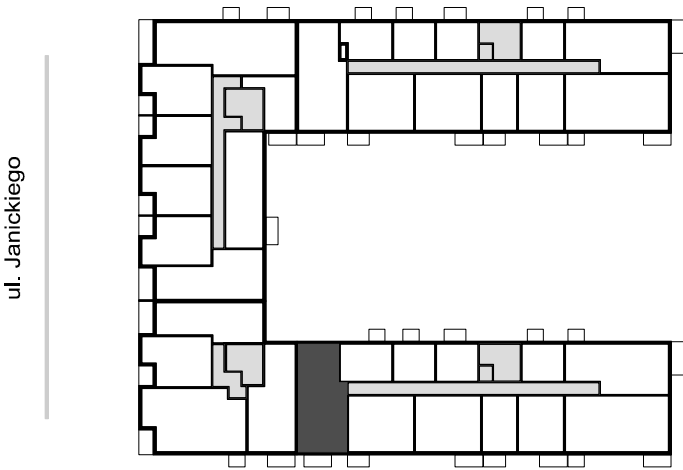


- LEGENDA:
- Ściany bez możliwości demontażu

Ściany z możliwością demontażu

X

okna nieotwieralne

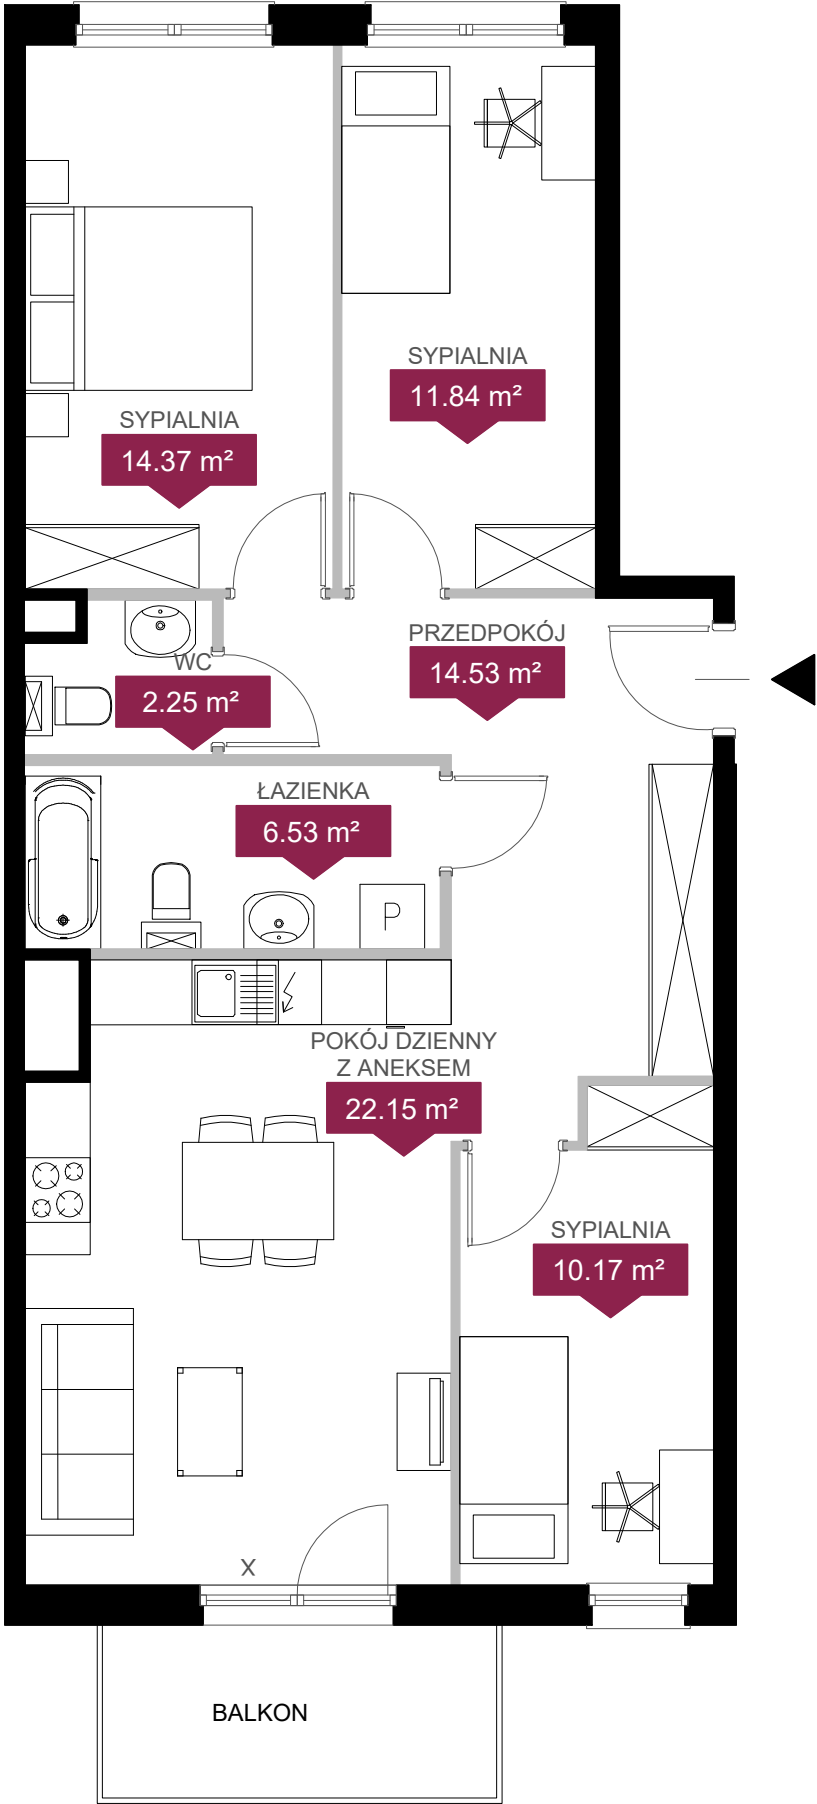

NINIEJSZE DANE SĄ POGLĄDOWE I MOGĄ ODBIEGAĆ OD REALIZACJI. POMIARÓW POD ZAKUP MEBLI, URZĄDZEŃ I WYPOSAŻENIA NALEŻY DOKONAĆ Z NATURY, PO ZAKOŃCZENIU REALIZACJI. ELEMENTY ARANŻACJI MIESZKANIA (DRZWI WEWNĘTRZNE, MEBLE, CERAMIKA SANITARNA, SPRZĘT AGD I RTV) NIE STANOWIĄ OFERTY HANDLOWEJ. POWIERZCHNIE OGRÓDKÓW, TARASÓW, BALKONÓW, LOGGII NIE PODLEGAJĄ OBMIAROWI. PO TERENIE OGRÓDKA PRZYDOMOWEGO MOGĄ PRZEBIEGAĆ INSTALACJE WSPÓLNE, W SZCZEGÓLNOŚCI MOGĄ BYĆ USTYTUOWANE STUDZIENKI KANALIZACYJNE.