


PLAN LOKALU NR
POZNAŃ, UL. JANICKIEGO

HD 193
4 pokoje
typ M4A

POW. UŻYTKOWA MIESZKANIA
WYSOKOŚĆ LOKALU

81,84 m²
2,61 m

BUDYNEK	H
KLATKA	D
PIĘTRO	2

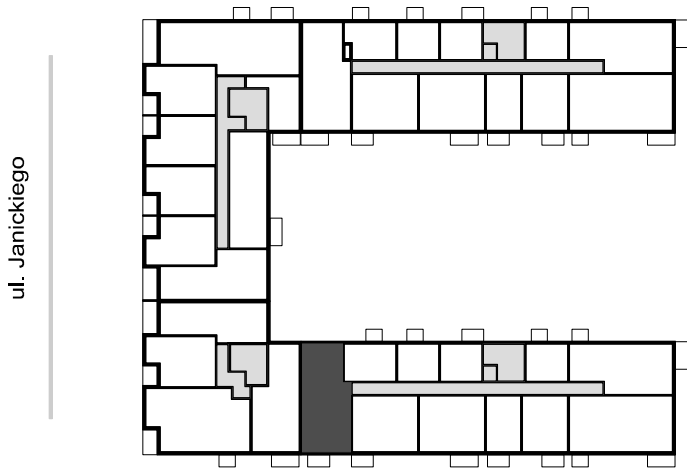


- LEGENDA:
- Ściany bez możliwości demontażu

Ściany z możliwością demontażu

X

okna nieotwieralne

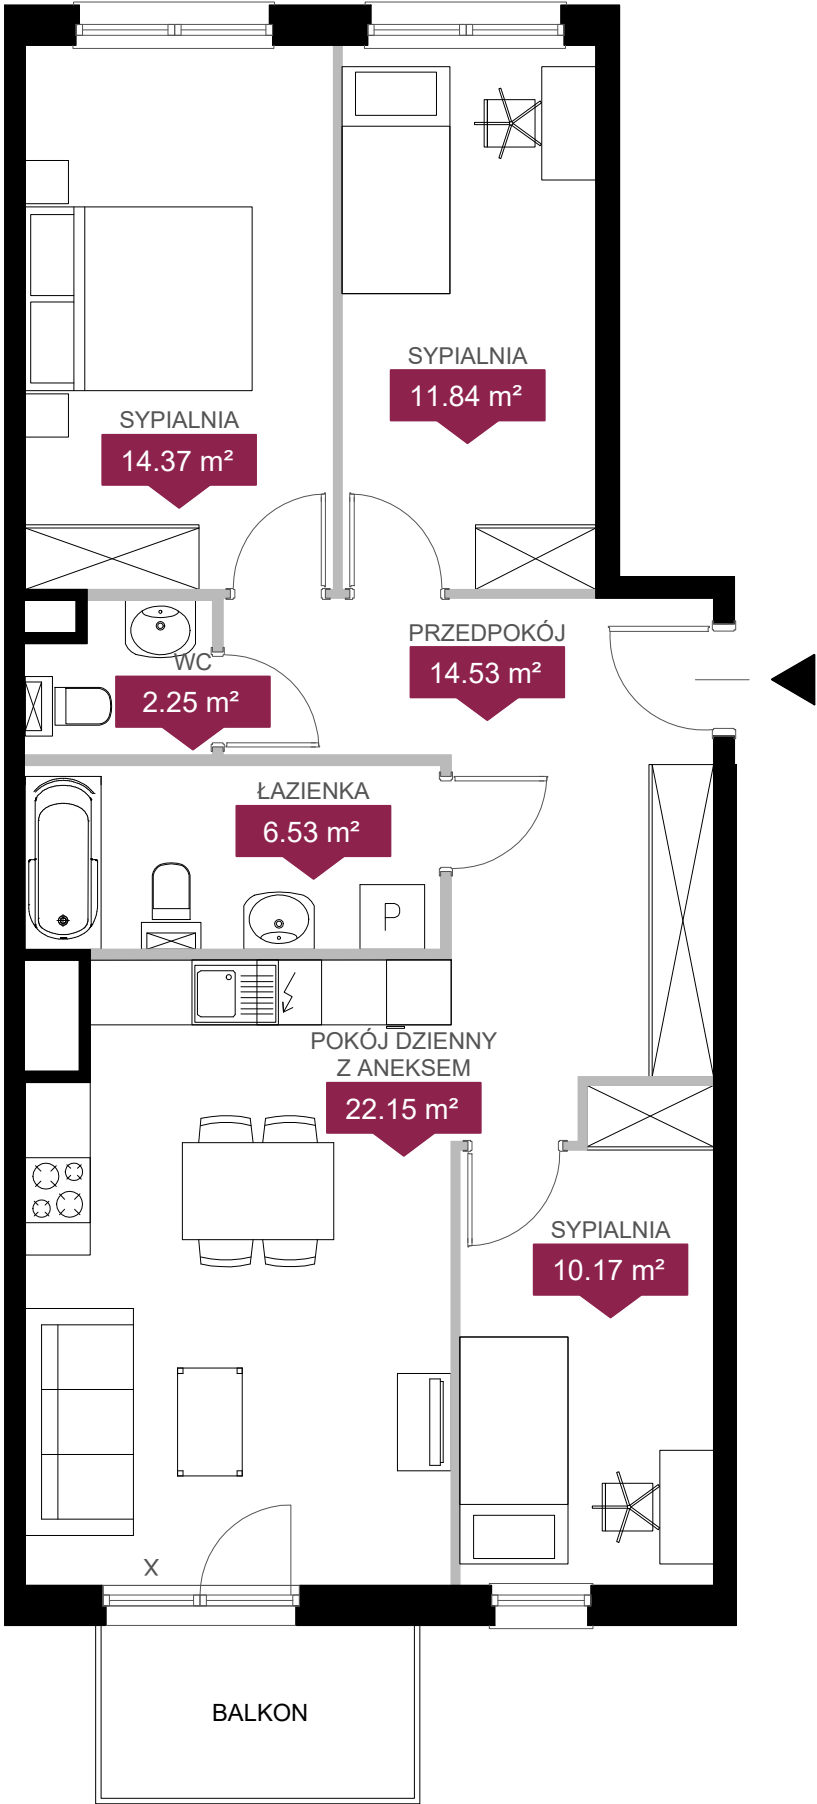

NINIEJSZE DANE SĄ POGLĄDOWE I MOGĄ ODBIEGAĆ OD REALIZACJI. POMIARÓW POD ZAKUP MEBLI, URZĄDZEŃ I WYPOSAŻENIA NALEŻY DOKONAĆ Z NATURY, PO ZAKOŃCZENIU REALIZACJI. ELEMENTY ARANŻACJI MIESZKANIA (DRZWI WEWNĘTRZNE, MEBLE, CERAMIKA SANITARNA, SPRZĘT AGD I RTV) NIE STANOWIĄ OFERTY HANDLOWEJ. POWIERZCHNIE OGRÓDKÓW, TARASÓW, BALKONÓW, LOGGII NIE PODLEGAJĄ OBMIAROWI. PO TERENIE OGRÓDKA PRZYDOMOWEGO MOGĄ PRZEBIEGAĆ INSTALACJE WSPÓLNE, W SZCZEGÓLNOŚCI MOGĄ BYĆ USTYTUOWANE STUDZIENKI KANALIZACYJNE.