


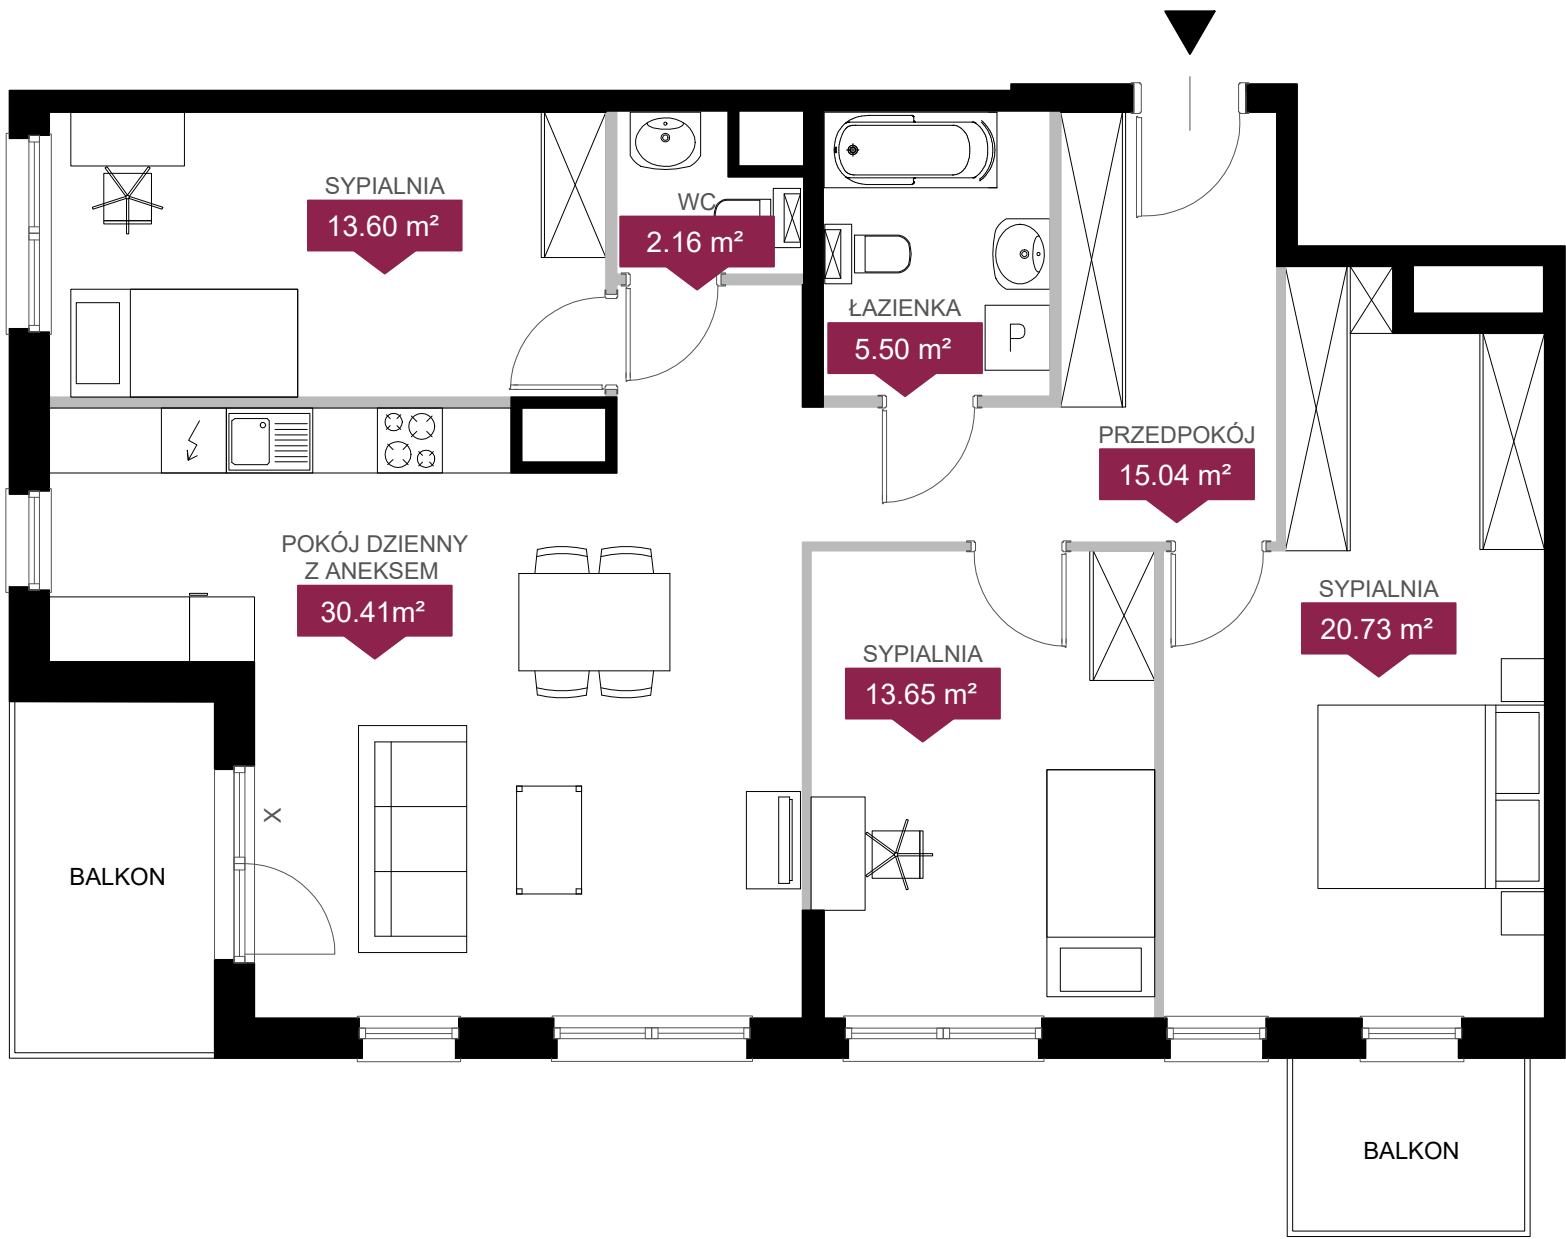

PLAN LOKALU NR		HC 158
POZNAŃ, UL. JANICKIEGO		4 pokoje
		typ M4A
POW. UŻYTKOWA MIESZKANIA		101,09 m ²
WYSOKOŚĆ LOKALU		2,61 m
BUDYNEK		H
KLATKA		C
PIĘTRO		6



- LEGENDA:
- Ściany bez możliwości demontażu
 - Ściany z możliwością demontażu
 - X - okna nieotwieralne

NINIEJSZE DANE SĄ POGLĄDOWE I MOGĄ ODBIEGAĆ OD REALIZACJI. POMIARÓW POD ZAKUP MEBLI, URZĄDZEŃ I WYPOSAŻENIA NALEŻY DOKONAĆ Z NATURY, PO ZAKOŃCZENIU REALIZACJI. ELEMENTY ARANŻACJI MIESZKANIA (DRZWI WEWNĘTRZNE, MEBLE, CERAMIKA SANITARNA, SPRZĘT AGD I RTV) NIE STANOWIĄ OFERTY HANDLOWEJ. POWIERZCHNIE OGRÓDKÓW, TARASÓW, BALKONÓW, LOGGII NIE PODLEGAJĄ OBMIAROWI. PO TERENIE OGRÓDKA PRZYDOMOWEGO MOGĄ PRZEBIEGAĆ INSTALACJE WSPÓLNE, W SZCZEGÓLNOŚCI MOGĄ BYĆ USTYTUOWANE STUDZIENTKI KANALIZACYJNE.

