

ZAŁĄCZNIK NR 3A
PLAN LOKALU Z RZUTEM KONDYGNACJI Z ZAZNACZENIEM LOKALU

PLAN LOKALU NR
POZNAŃ, UL. FORTECZNA


A2 36
3 pokoje
typ 3K

POW. UŻYTKOWA MIESZKANIA
WYSOKOŚĆ LOKALU

66,45 m²
2,65 m

BUDYNEK
KLATKA
PIĘTRO

A
2
0

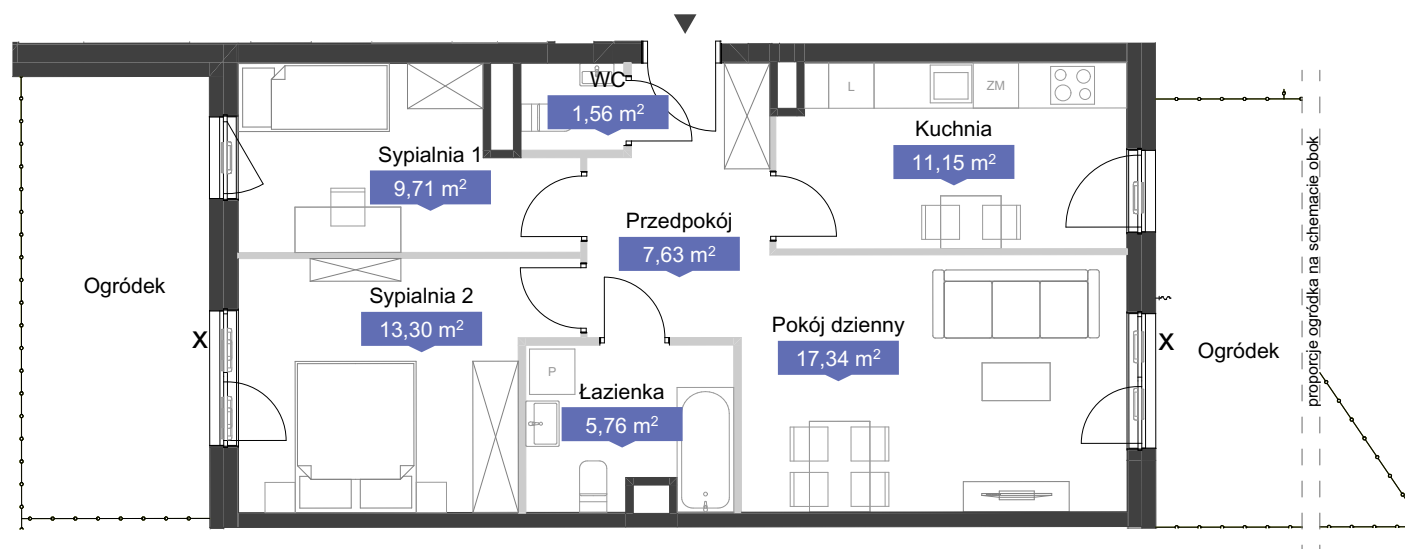


LEGENDA:

■ Ściany bez możliwości demontażu
■ Ściany z możliwością demontażu

X Okna nieotwieralne
— Nawiewnik okienny

— Lokalne obniżenia

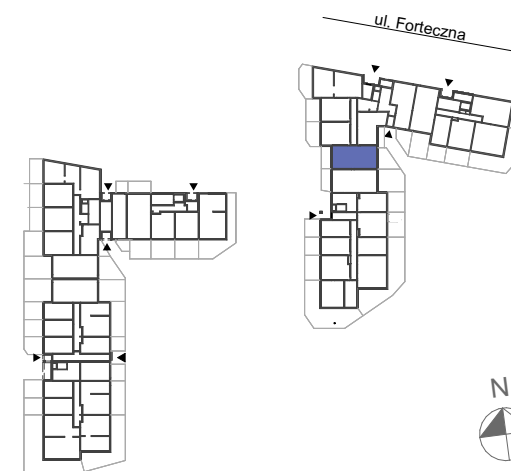

NINIEJSZE DANE SĄ POGLĄDOWE I MOGĄ ODBIEGAĆ OD REALIZACJI. POMIARÓW POD ZAKUP MEBLI, URZĄDZEŃ I WYPOSAŻENIA NALEŻY DOKONAĆ Z NATURY, PO ZAKOŃCZENIU REALIZACJI. ELEMENTY ARANŻACJI MIESZKANIA (DRZWI WEWNĘTRZNE, MEBLE, CERAMIKA SANITARNA, SPRZĘT AGD I RTV) NIE STANOWIĄ OFERTY HANDLOWEJ. POWIERZCHNIE OGRODKÓW, TARASÓW, BALKONÓW, LOGGII NIE PODLEGAJĄ OBMIAROWI. PO TERENIE OGRODKA PRZYDOMOWEGO MOGĄ PRZEBIEGAĆ INSTALACJE WSPÓLNE. W SZCZEGÓLNOŚCI MOGĄ BYĆ SYTUOWANE STUDZIENKI KANALIZACYJNE