

ZAŁĄCZNIK NR 3A
PLAN LOKALU Z RZUTEM KONDYGNACJI Z ZAZNACZENIEM LOKALU

PLAN LOKALU NR
POZNAŃ, UL. FORTECZNA



A2 51
4 pokoje
typ 4A

POW. UŻYTKOWA MIESZKANIA
WYSOKOŚĆ LOKALU

96,90 m²
2,65 m

BUDYNEK
KLATKA
PIĘTRO

A
2
2

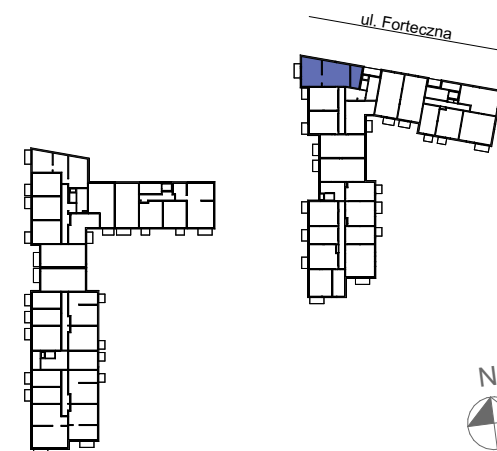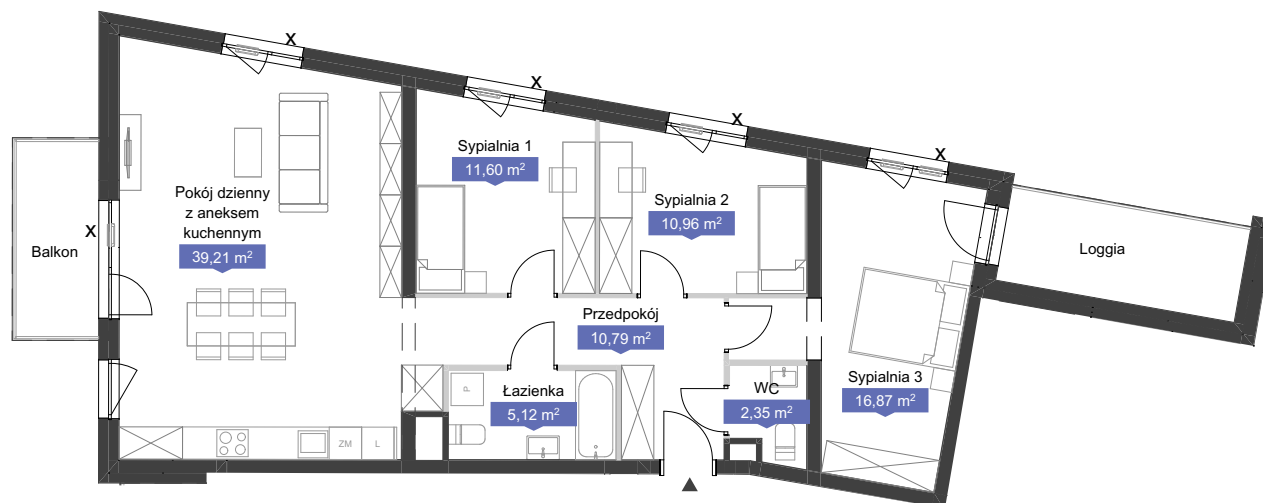

LEGENDA:

- Ściany bez możliwości demontażu
- Ściany z możliwością demontażu
- X Okna nieotwieralne
- Lokalne obniżenia
- Nawiewnik okienny

SKALA 1:140

NINIEJSZE DANE SĄ POGLĄDOWE I MOGĄ ODBIEGAĆ OD REALIZACJI. POMIARÓW POD ZAKUP MEBLI, URZĄDZEŃ I WYPOSAŻENIA NALEŻY DOKONAĆ Z NATURY, PO ZAKOŃCZENIU REALIZACJI. ELEMENTY ARANŻACJI MIESZKANIA (DRZWI WEWNĘTRZNE, MEBLE, CERAMIKA SANITARNA, SPRZĘT AGD I RTV) NIE STANOWIĄ OFERTY HANDLOWEJ. POWIERZCHNIE OGRODKÓW, TARASÓW, BALKONÓW, LOGGII NIE PODLEGAJĄ OBMIAROWI. PO TERENIE OGRODKA PRZYDOMOWEGO MOGĄ PRZEBIEGAĆ INSTALACJE WSPÓLNE. W SZCZEGÓLNOŚCI MOGĄ BYĆ SYTUOWANE STUDZIENKI KANALIZACYJNE