


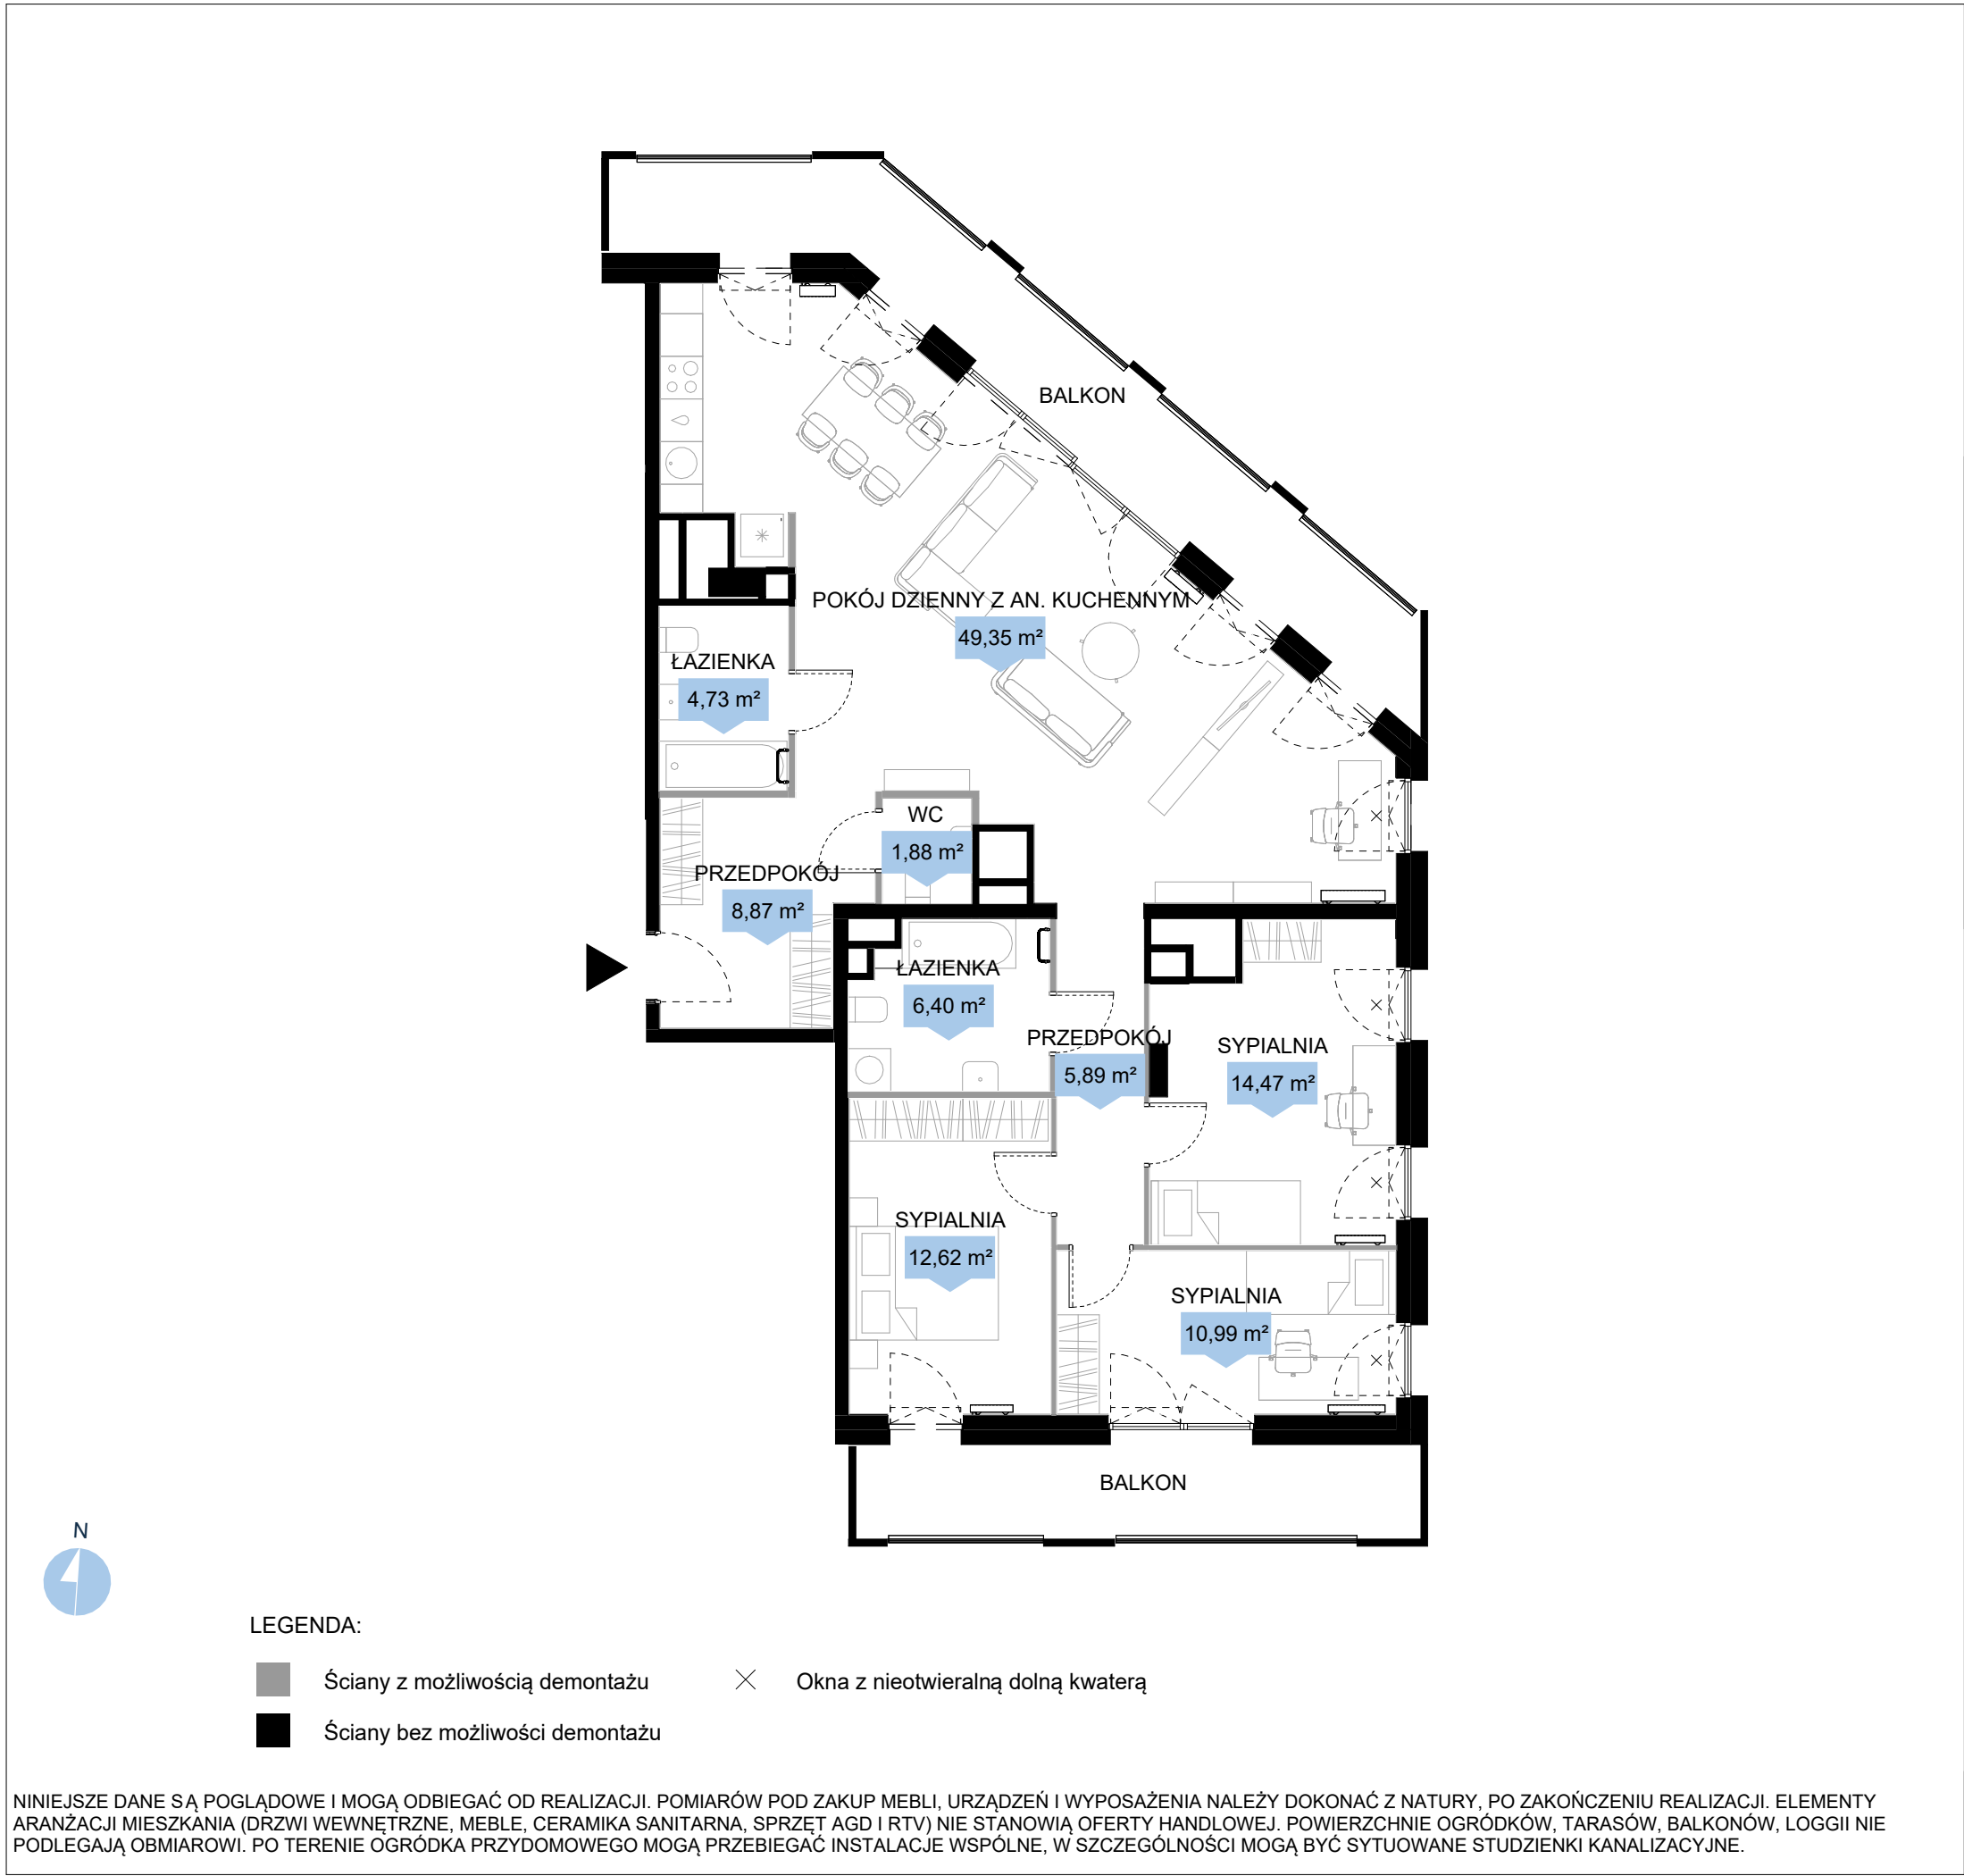



PLAN LOKALU NR

WROCŁAW UL. BROWARNA

POW. UŻYTKOWA MIESZKANIA

WYSOKOŚĆ LOKALU


E3 58

4 pokoje
typ 4K

115,20 m²

2,64 m

BUDYNEK	E
KLATKA	3
PIĘTRO	15

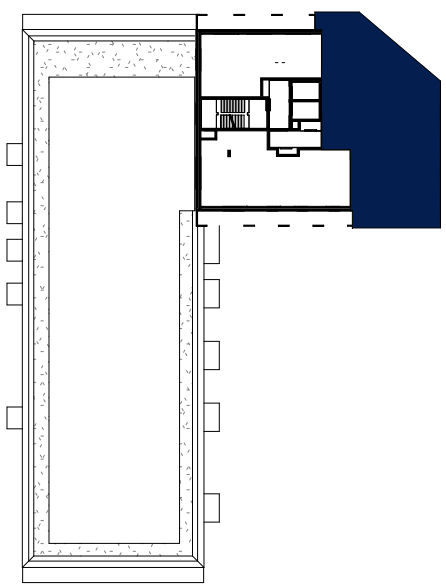

Biuro Sprzedaży ARCHICOM S.A.

ul. Powstańców Śląskich 9, Wrocław tel. (71) 78 58 141,

www.archicom.pl