


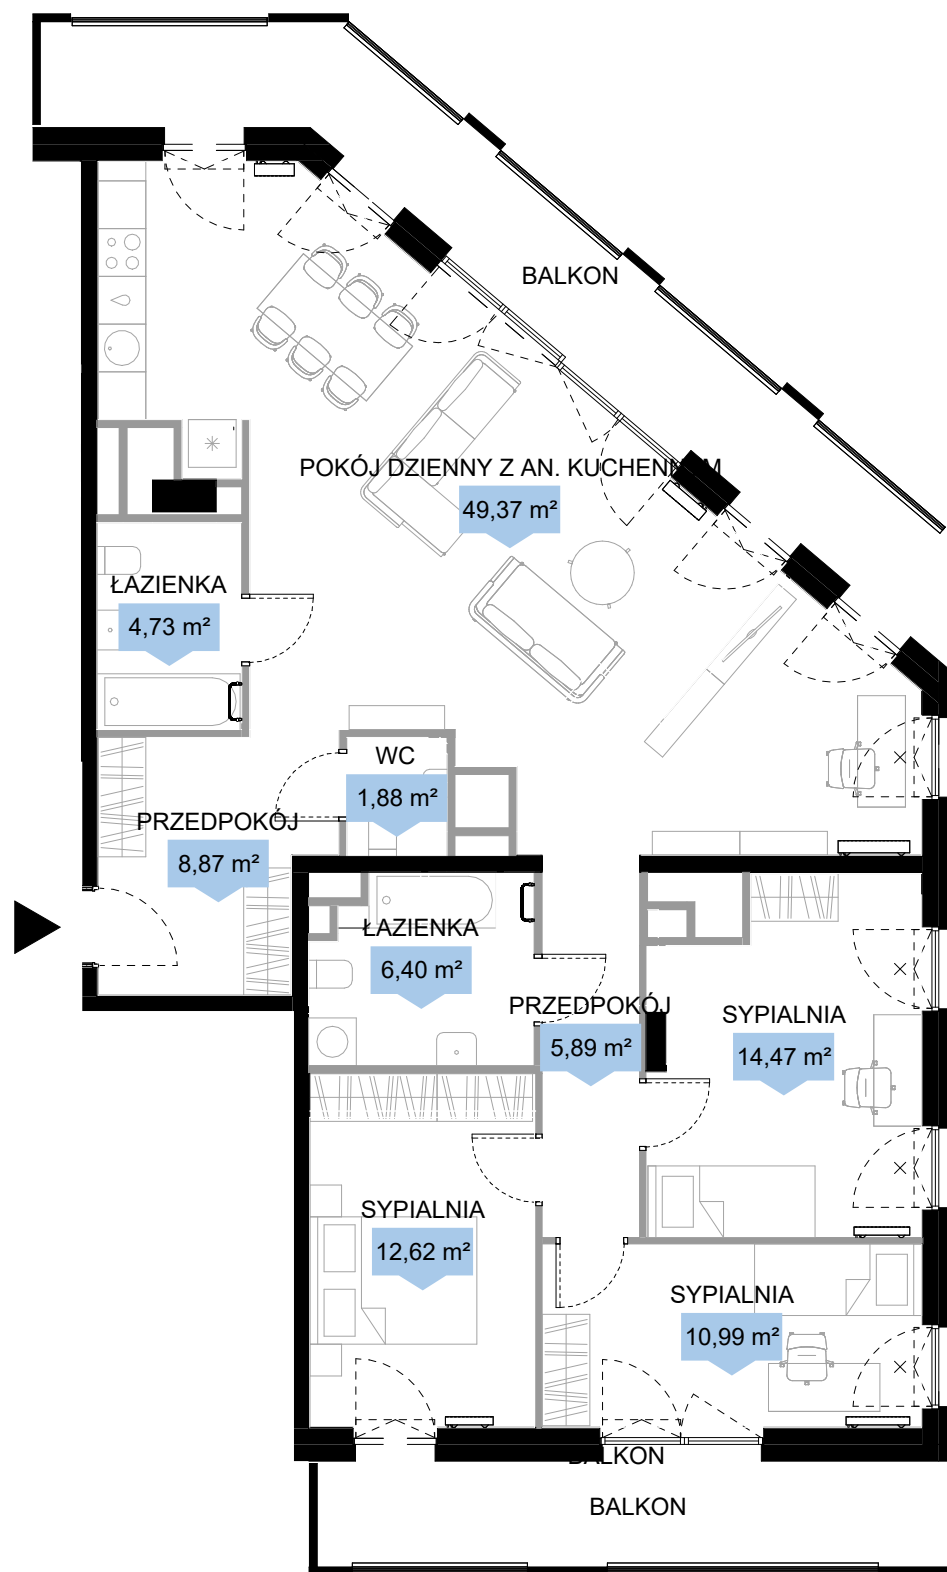

LEGENDA:

- Ściany z możliwością demontażu
- Ściany bez możliwości demontażu
- Okna z nieotwieralną dolną kwaterą

NINIEJSZE DANE SĄ POGLĄDOWE I MOGĄ ODBIEGAĆ OD REALIZACJI. POMIARÓW POD ZAKUP MEBLI, URZĄDZEŃ I WYPOSAŻENIA NALEŻY DOKONAĆ Z NATURY, PO ZAKOŃCZENIU REALIZACJI. ELEMENTY ARANŻACJI MIESZKANIA (DRZWI WEWNĘTRZNE, MEBLE, CERAMIKA SANITARNA, SPRZĘT AGD I RTV) NIE STANOWIĄ OFERTY HANDLOWEJ. POWIERZCHNIE OGRODKÓW, TARASÓW, BALKONÓW, LOGGII NIE PODLEGAJĄ OBMIAROWI. PO TERENIE OGRODKA PRZYDOMOWEGO MOGĄ PRZEBIEGAĆ INSTALACJE WSPÓLNE, W SZCZEGÓLNOŚCI MOGĄ BYĆ SYTUOWANE STUDZIENKI KANALIZACYJNE.


PLAN LOKALU NR
WROCŁAW UL. BROWARNA

E3 55
4 pokoje
typ 4K

POW. UŻYTKOWA MIESZKANIA
WYSOKOŚĆ LOKALU

115,22 m²
2,64 m

BUDYNEK	E
KLATKA	3
PIĘTRO	14

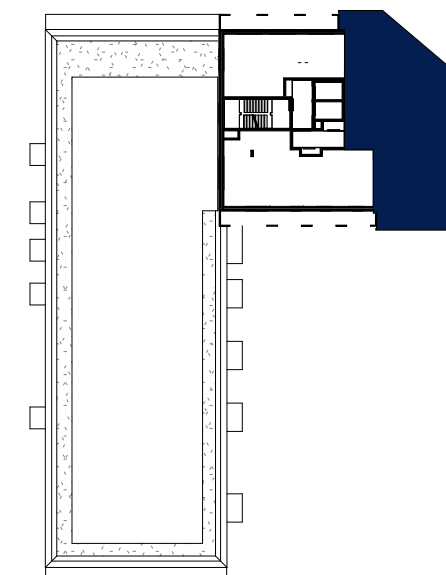

Biuro Sprzedaży ARCHICOM S.A.
ul. Powstańców Śląskich 9, Wrocław tel. (71) 78 58 141,
www.archicom.pl