


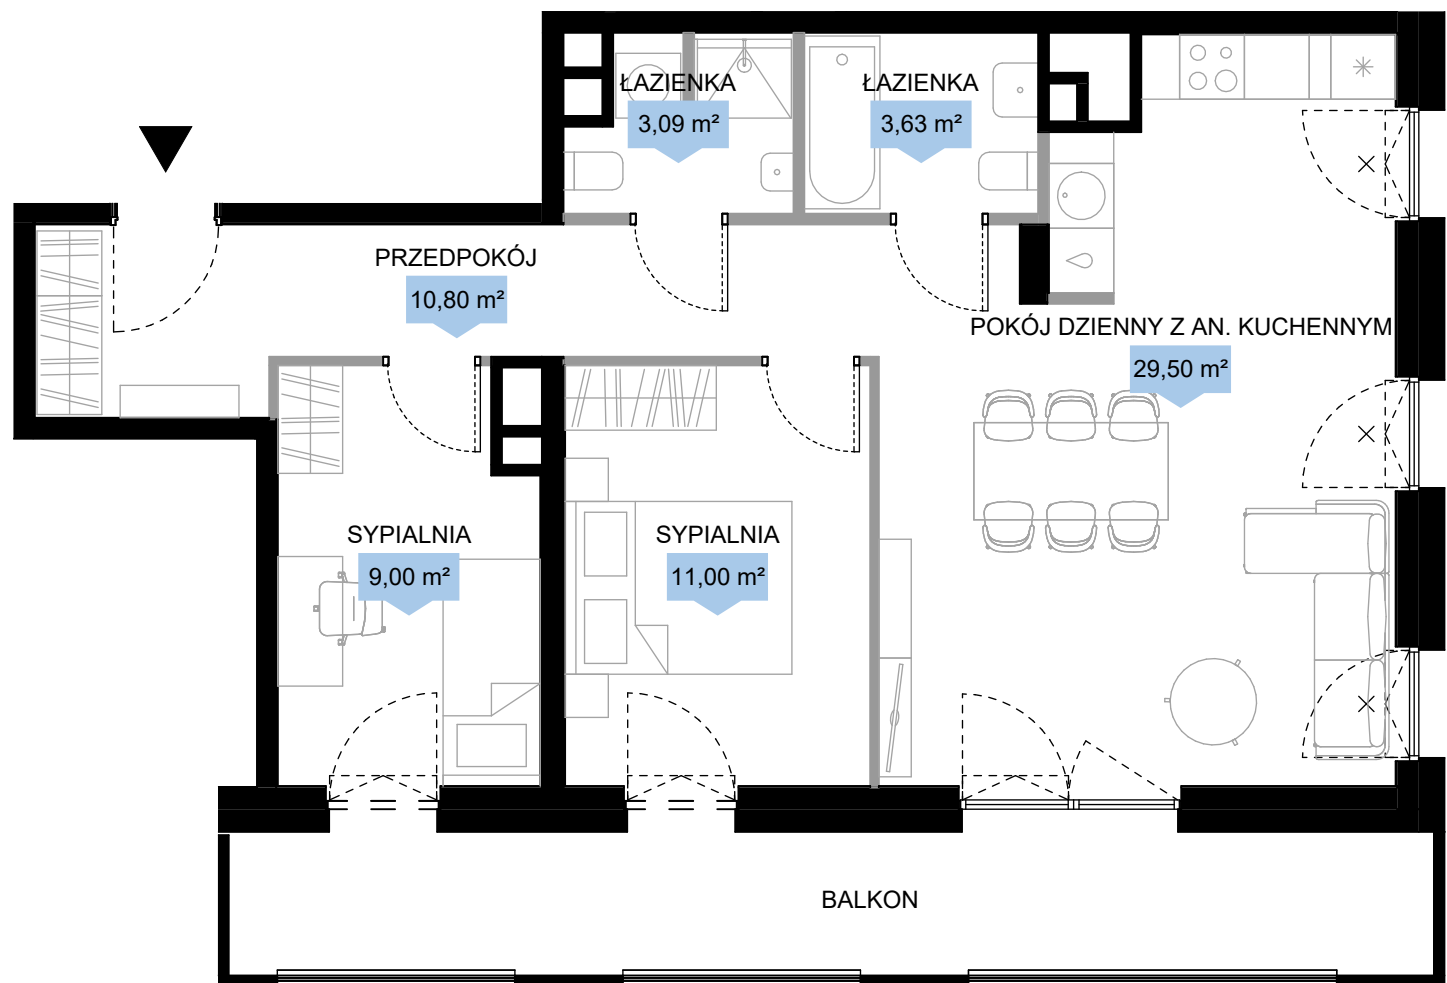


PLAN LOKALU NR  
WROCŁAW UL. BROWARNA

E3 32  
3 pokoje  
typ 3K

POW. UŻYTKOWA MIESZKANIA  
WYSOKOŚĆ LOKALU

67,02 m²  
2,64 m

|         |   |
|---------|---|
| BUDYNEK | E |
| KLATKA  | 3 |
| PIĘTRO  | 8 |

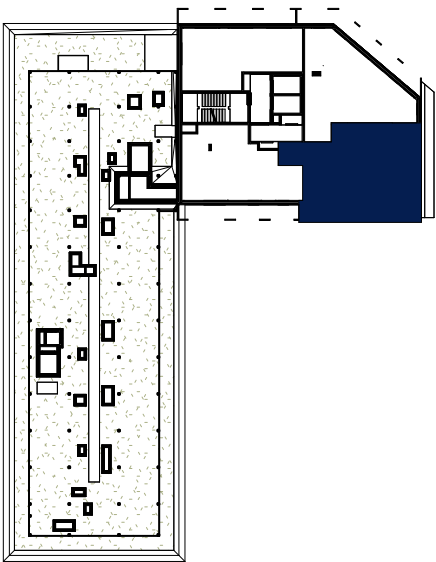

LEGENDA:

- Ściany z możliwością demontażu
- Ściany bez możliwości demontażu
- Okna z nieotwieralną dolną kwaterą

NINIEJSZE DANE SĄ POGLĄDOWE I MOGĄ ODBIEGAĆ OD REALIZACJI. POMIARÓW POD ZAKUP MEBLI, URZĄDZEŃ I WYPOSAŻENIA NALEŻY DOKONAĆ Z NATURY, PO ZAKOŃCZENIU REALIZACJI. ELEMENTY ARANŻACJI MIESZKANIA (DRZWI WEWNĘTRZNE, MEBLE, CERAMIKA SANITARNA, SPRZĘT AGD I RTV) NIE STANOWIĄ OFERTY HANDLOWEJ. POWIERZCHNIE OGRÓDKÓW, TARASÓW, BALKONÓW, LOGGII NIE PODLEGAJĄ OBMIAROWI. PO TERENIE OGRÓDKA PRZYDOMOWEGO MOGĄ PRZEBIEGAĆ INSTALACJE WSPÓLNE, W SZCZEGÓLNOŚCI MOGĄ BYĆ SYTUOWANE STUDZIENKI KANALIZACYJNE.