


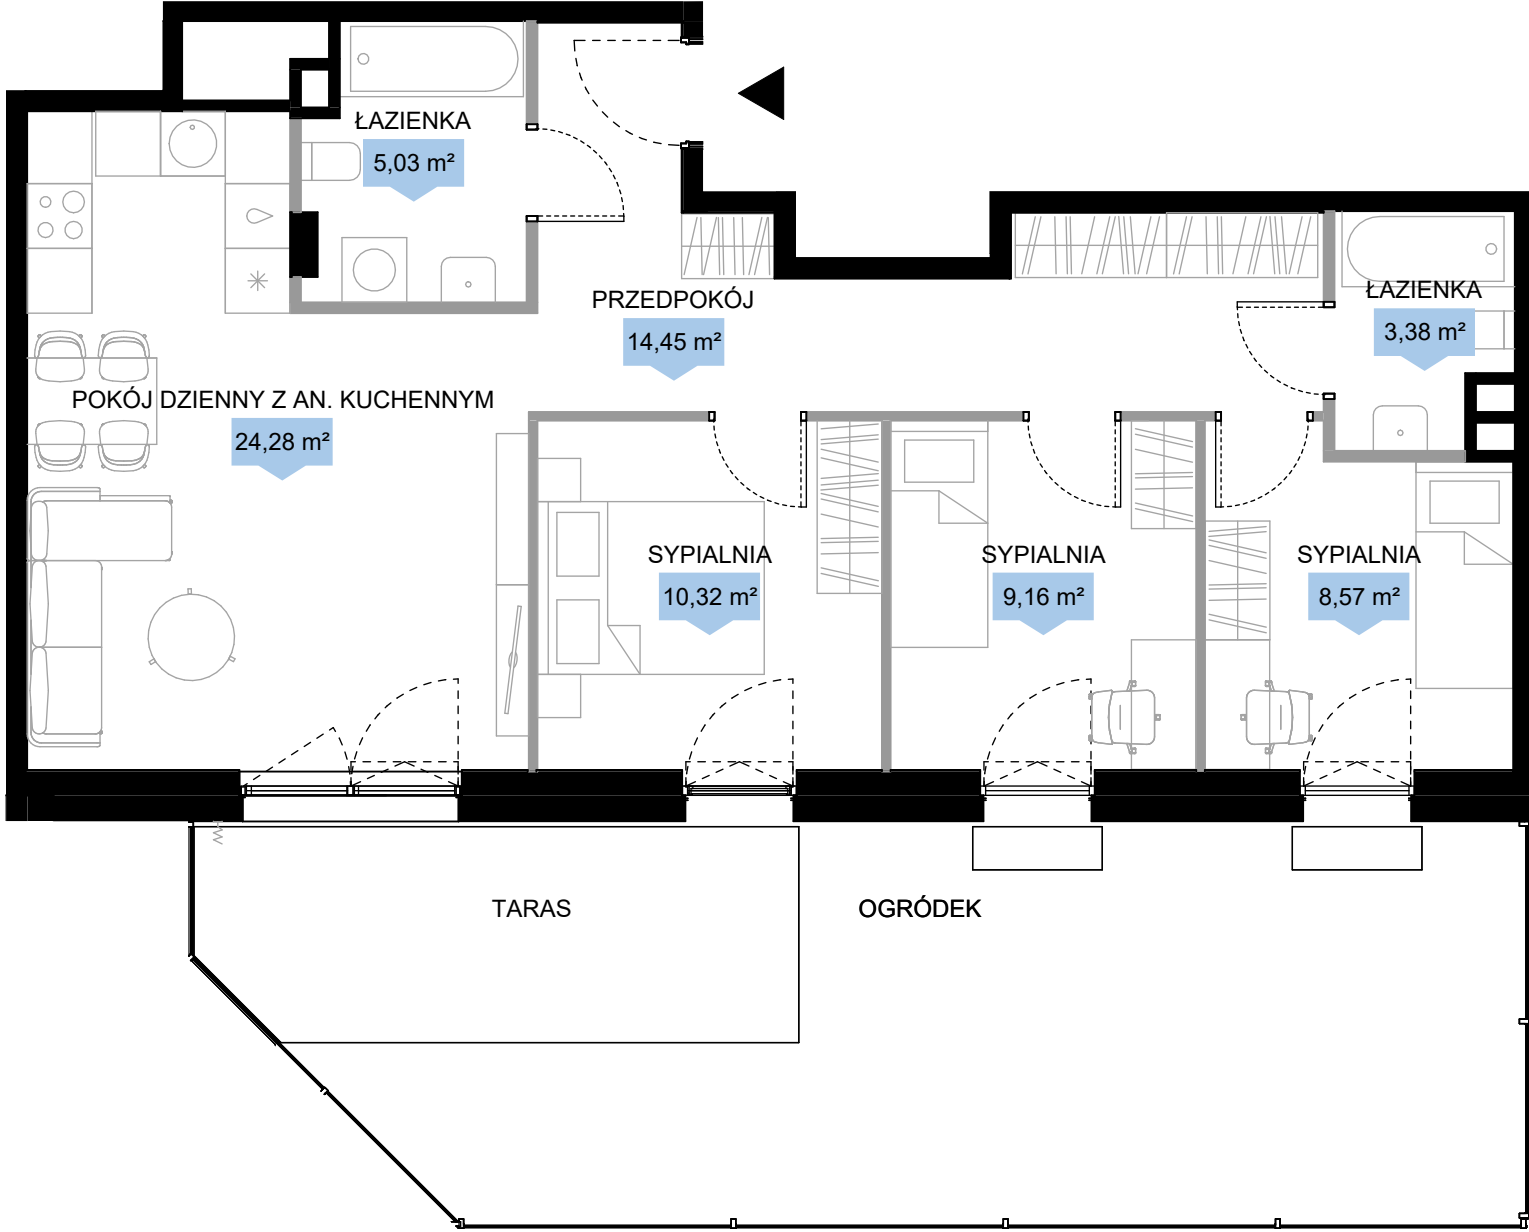

LEGENDA:

- Ściany z możliwością demontażu
- Ściany bez możliwości demontażu
- Złączka do podlewania

NINIEJSZE DANE SĄ POGLĄDOWE I MOGĄ ODBIEGAĆ OD REALIZACJI. POMIARÓW POD ZAKUP MEBLI, URZĄDZEŃ I WYPOSAŻENIA NALEŻY DOKONAĆ Z NATURY, PO ZAKOŃCZENIU REALIZACJI. ELEMENTY ARANŻACJI MIESZKANIA (DRZWI WEWNĘTRZNE, MEBLE, CERAMIKA SANITARNA, SPRZĘT AGD I RTV) NIE STANOWIĄ OFERTY HANDLOWEJ. POWIERZCHNIE OGRÓDKÓW, TARASÓW, BALKONÓW, LOGGII NIE PODLEGAJĄ OBMIAROWI. PO TERENIE OGRÓDKA PRZYDOMOWEGO MOGĄ PRZEBIEGAĆ INSTALACJE WSPÓLNE, W SZCZEGÓLNOŚCI MOGĄ BYĆ SYTUOWANE STUDZIENKI KANALIZACYJNE.


PLAN LOKALU NR  
WROCŁAW UL. BROWARNA

POW. UŻYTKOWA MIESZKANIA  
WYSOKOŚĆ LOKALU

E3 1  
4 pokoje  
typ 4A

75,19 m<sup>2</sup>  
3,14 m

|         |   |
|---------|---|
| BUDYNEK | E |
| KLATKA  | 3 |
| PIĘTRO  | 0 |

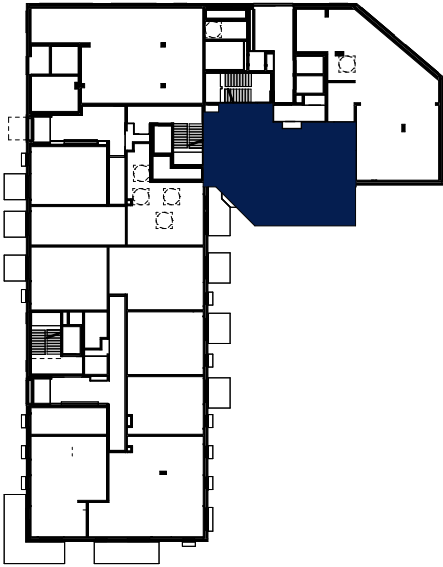

Biuro Sprzedaży ARCHICOM S.A.  
ul. Powstańców Śląskich 9, Wrocław tel. (71) 78 58 141,  
[www.archicom.pl](http://www.archicom.pl)