


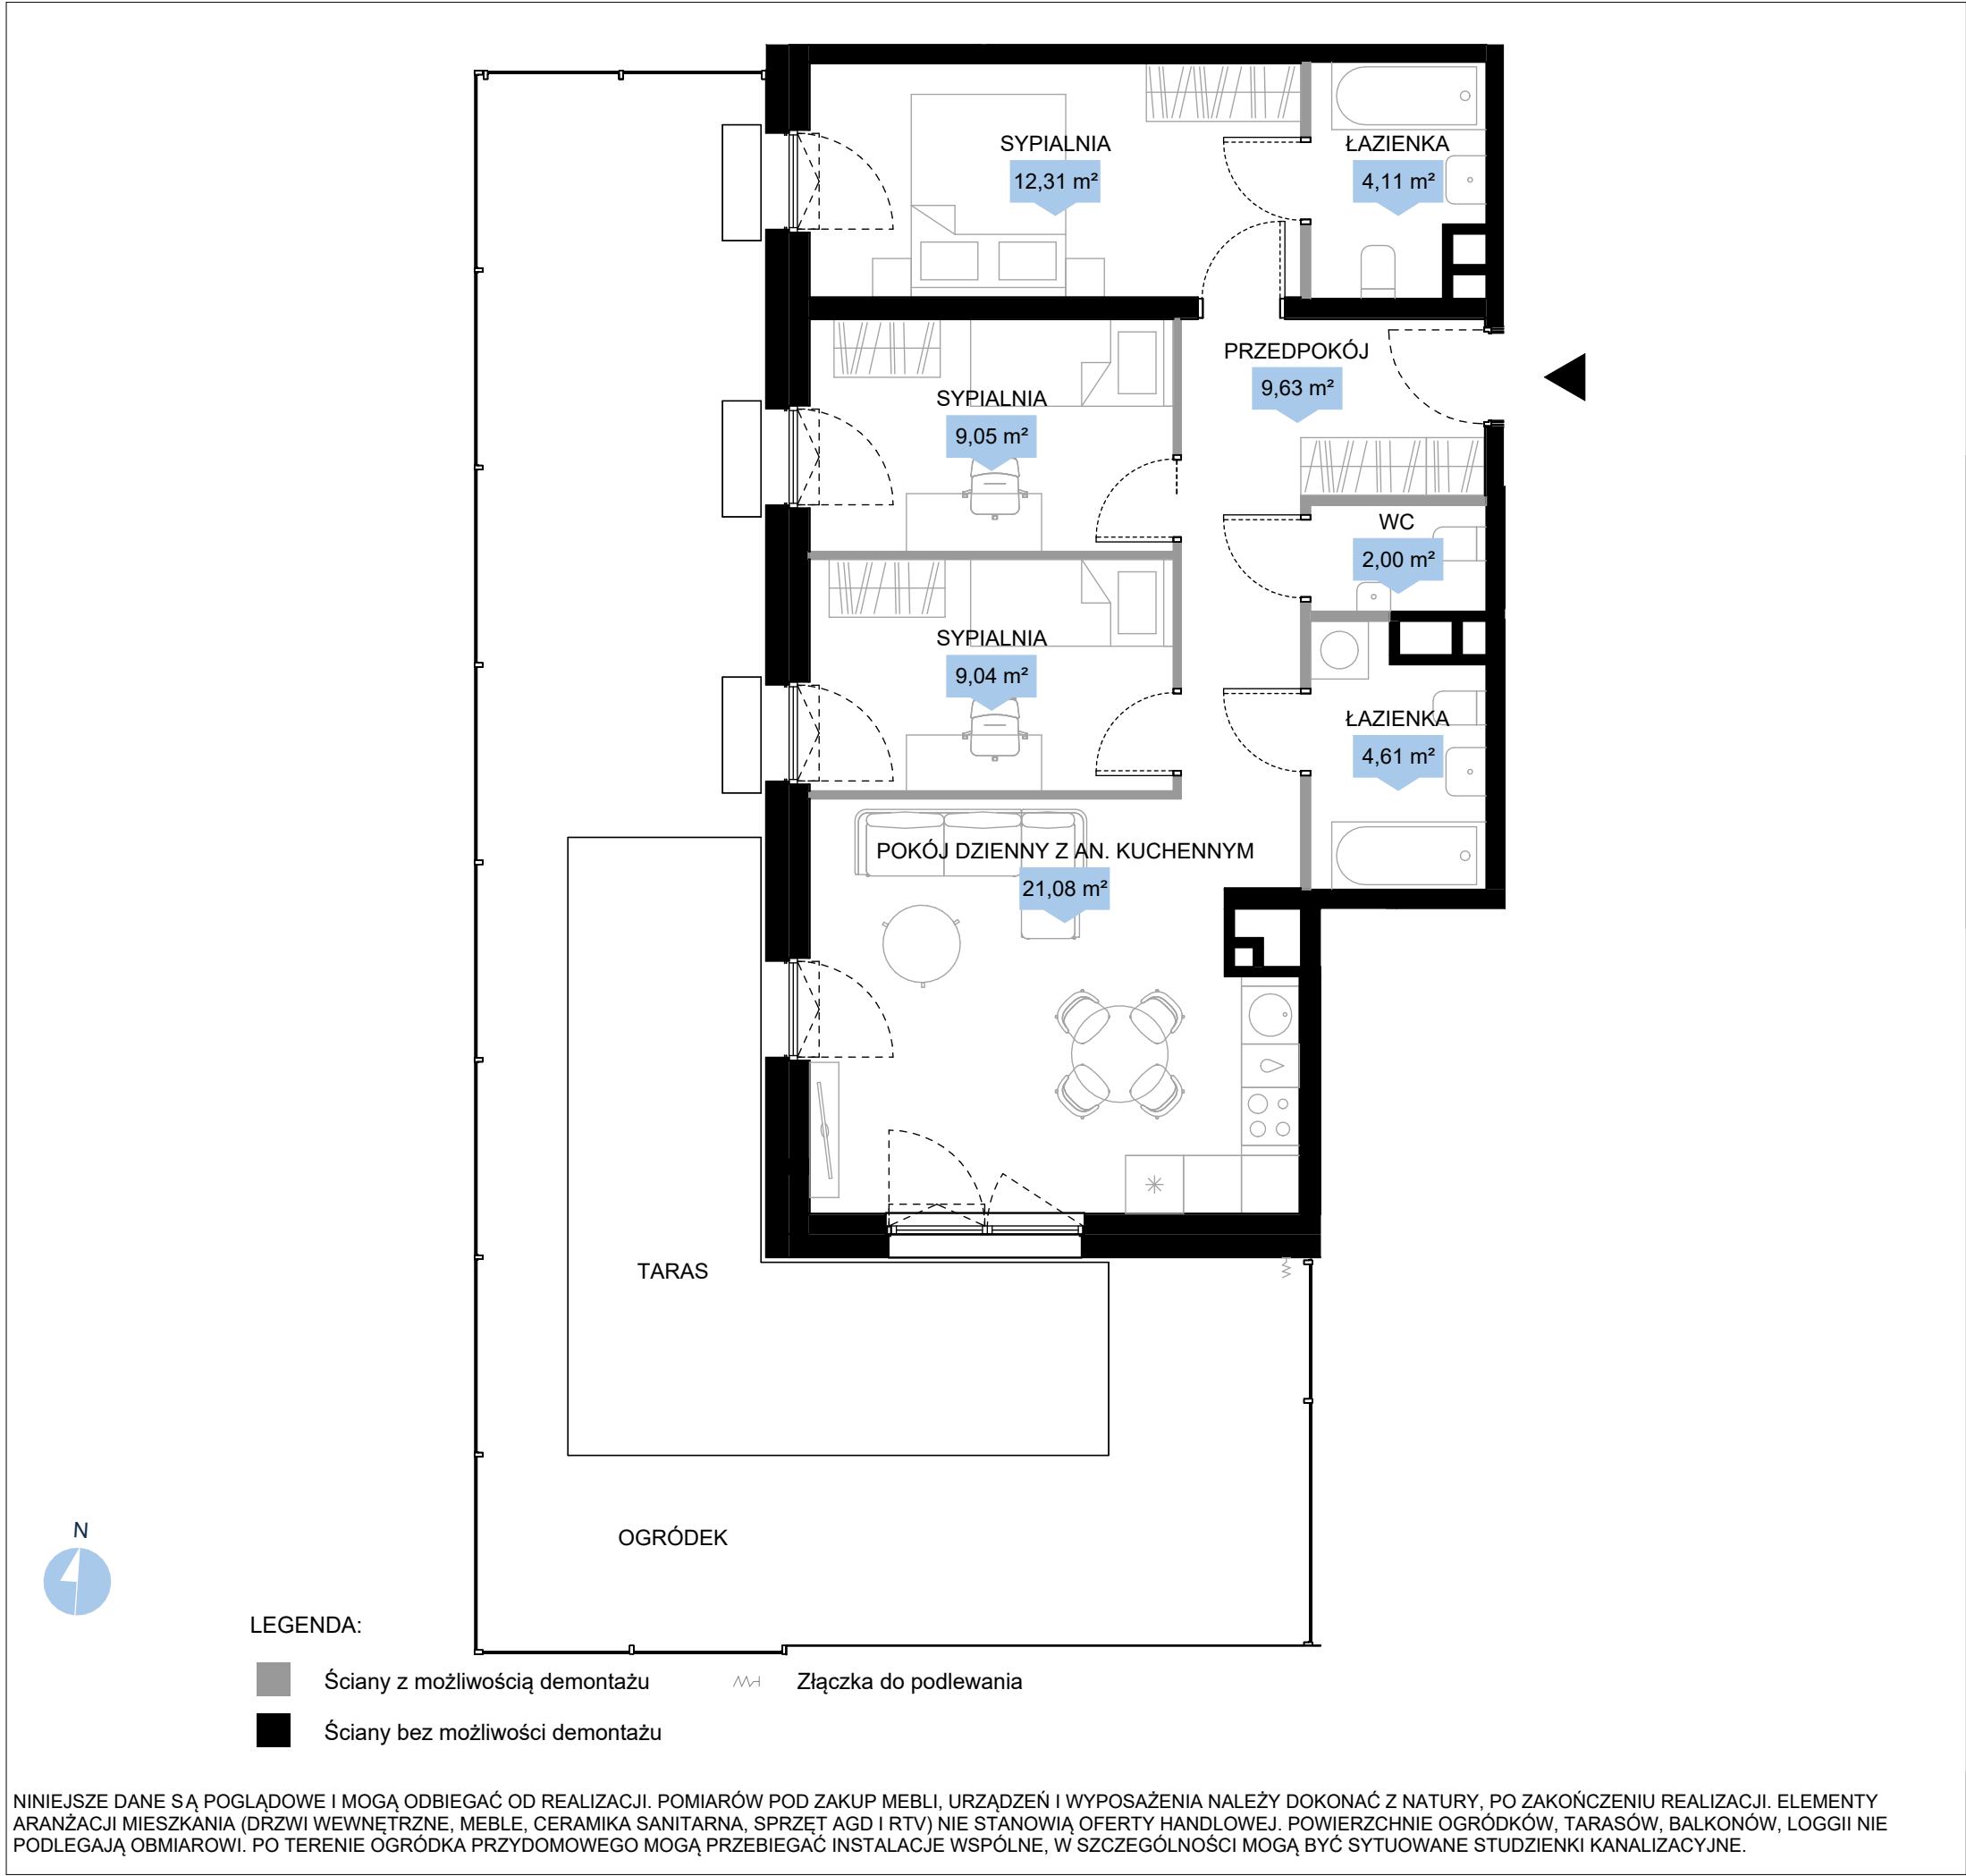



PLAN LOKALU NR

WROCŁAW UL. BROWARNA

POW. UŻYTKOWA MIESZKANIA

WYSOKOŚĆ LOKALU

E1 6


4 pokoje

typ 4A

71,83 m²

3,14 m

BUDYNEK	E
KLATKA	1
PIĘTRO	0

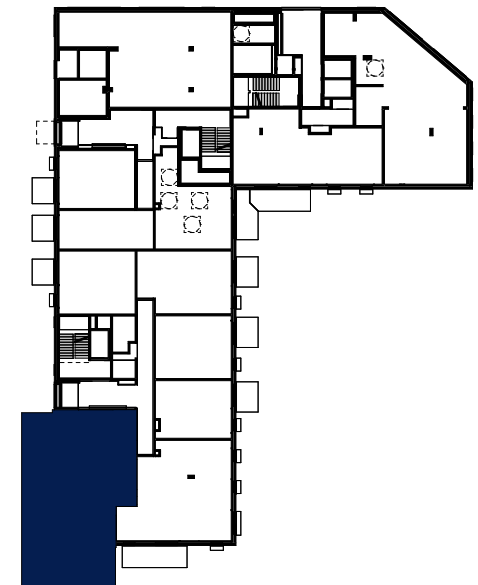

Biuro Sprzedaży ARCHICOM S.A.

ul. Powstańców Śląskich 9, Wrocław tel. (71) 78 58 141,

www.archicom.pl