


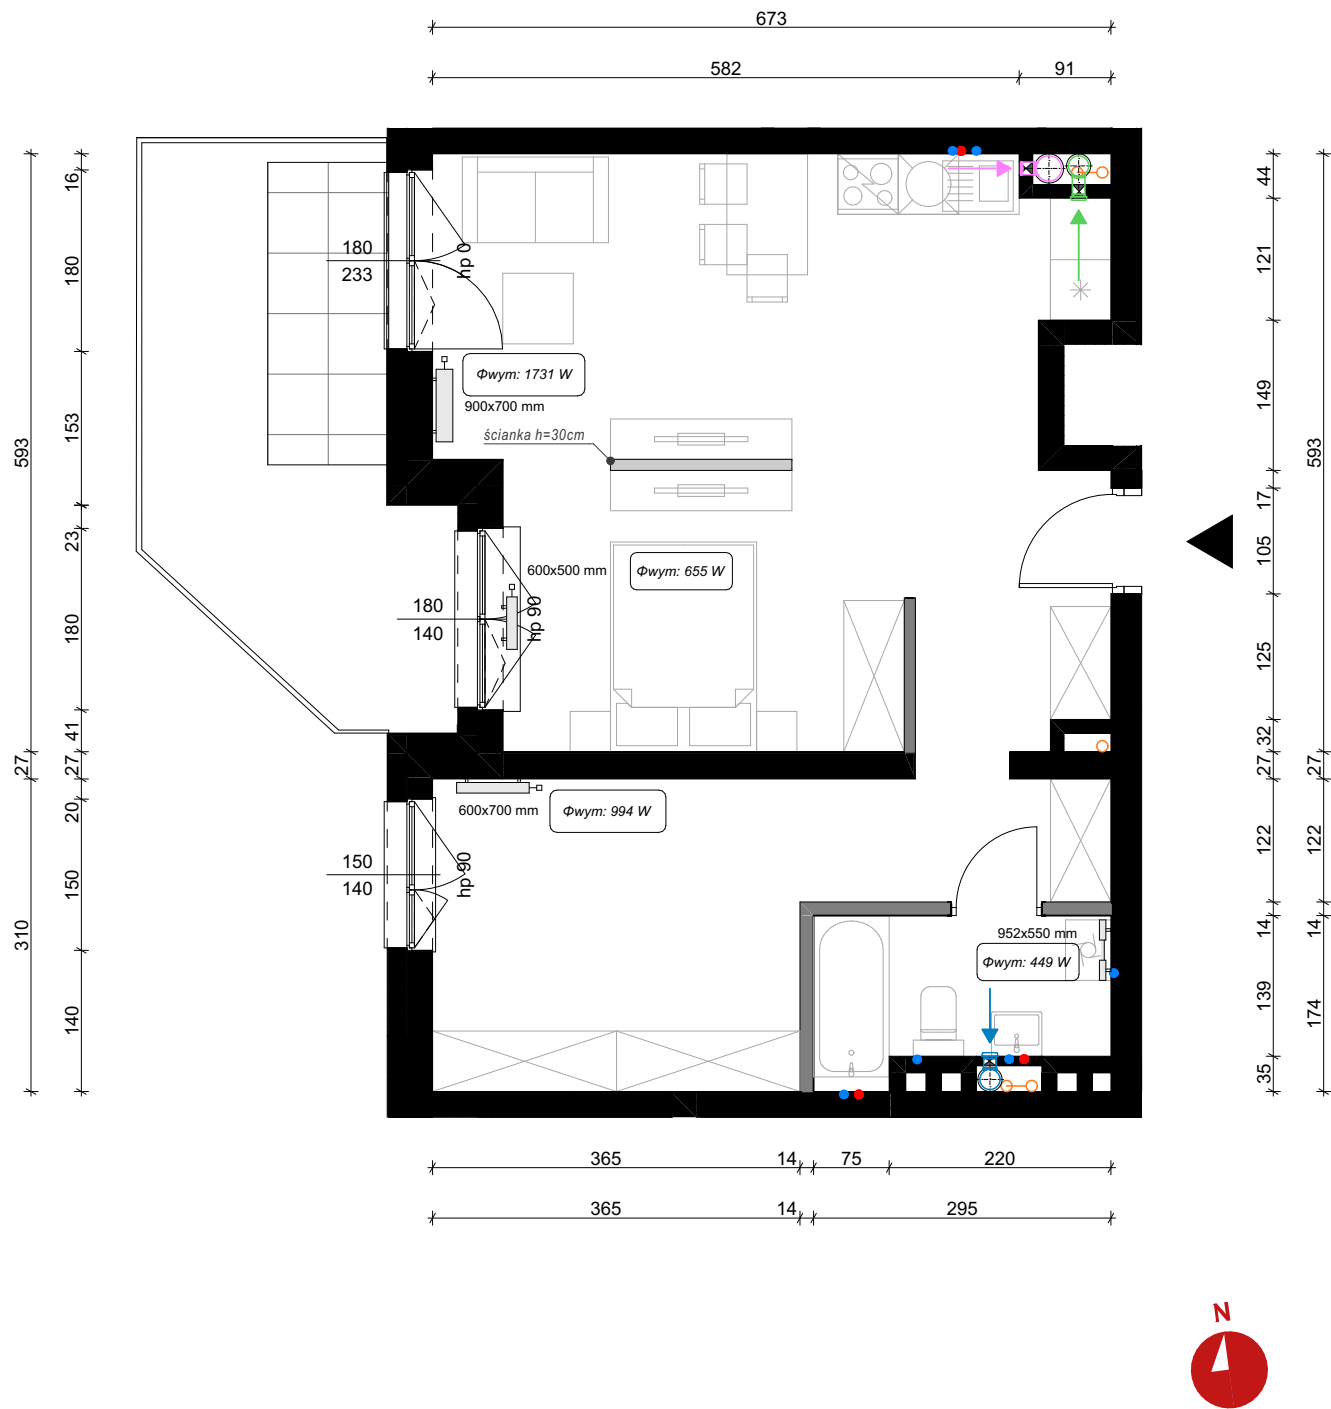


PLAN LOKALU NR WR1 2-0-1-1a

WROCŁAW, UL. REYMONTA 1 pokój

POW. UŻYTKOWA MIESZKANIA 55,55 m²

WYSOKOŚĆ LOKALU 3,28 m

BUDYNEK	WR1
KLATKA	2
PIĘTRO	PARTER

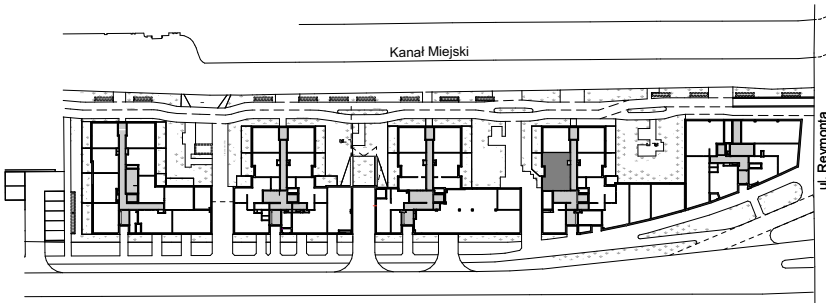

LEGENDA:

-  pion wentylacji mechanicznej łazienek / wc
-  grzejnik płytowy
-  grzejnik drabinkowy
-  pion wentylacji do podłączenia okapów
-  pion instalacji kanalizacji sanitarnej
-  podejście zimnej wody
-  podejście ciepłej wody
-  pion wentylacji mechanicznej kuchni
-  pion wentylacji garderoby

Uwaga! Wymiary grzejników mogą ulec nieznacznej zmianie w zależności od wybranego producenta. Φwym. oznacza straty ciepła w pomieszczeniu, które nie są równoznaczne z mocą grzejnika. Dla pomieszczeń mieszkalnych przyjęto temperaturę obliczeniową 20° C, dla łazienek 24° C. Brak odrębnego olicznikowania wody do podlewania ogródków.

NINIEJSZE DANE SĄ POGLĄDOWE I MOGĄ ODBIEGAĆ OD REALIZACJI, POMIARÓW POD ZAKUP MEBLI, URZĄDZEŃ I WYPOSAŻENIA NALEŻY DOKONAĆ Z NATURY, PO ZAKOŃCZENIU REALIZACJI. ELEMENTY ARANŻACJI MIESZKANIA (DRZWI WEWNĘTRZNE, MEBLE, CERAMIKA SANITARNA, SPRZĘT AGD I RTV) NIE STANOWIĄ OFERTY HANDLOWEJ, POWIERZCHNIE OGRÓDKÓW, TARASÓW, BALKONÓW, LOGGII NIE PODLEGAJĄ OBMIAROWI. PO TERENIE OGRÓDKA PRZYDOMOWEGO MOGĄ PRZEBIEGAĆ INSTALACJE WSPÓLNE, W SZCZEGÓLNOŚCI MOGĄ BYĆ SYTUOWANE STUDZIENKI KANALIZACYJNE.

-  ściany bez możliwości demontażu
-  ściany z możliwością demontażu
-  ściany z możliwością demontażu - niepełna wysokość
-  możliwa lokalizacja dodatkowej ściany
-  X - okno nieotwieralne
-  X-X dolna kwatera okna nieotwieralna

Biuro Sprzedaży Archicom S.A.

ul. Powstańców Śląskich 9, Wrocław tel. (71) 78 58 111,
www.archicom.pl