


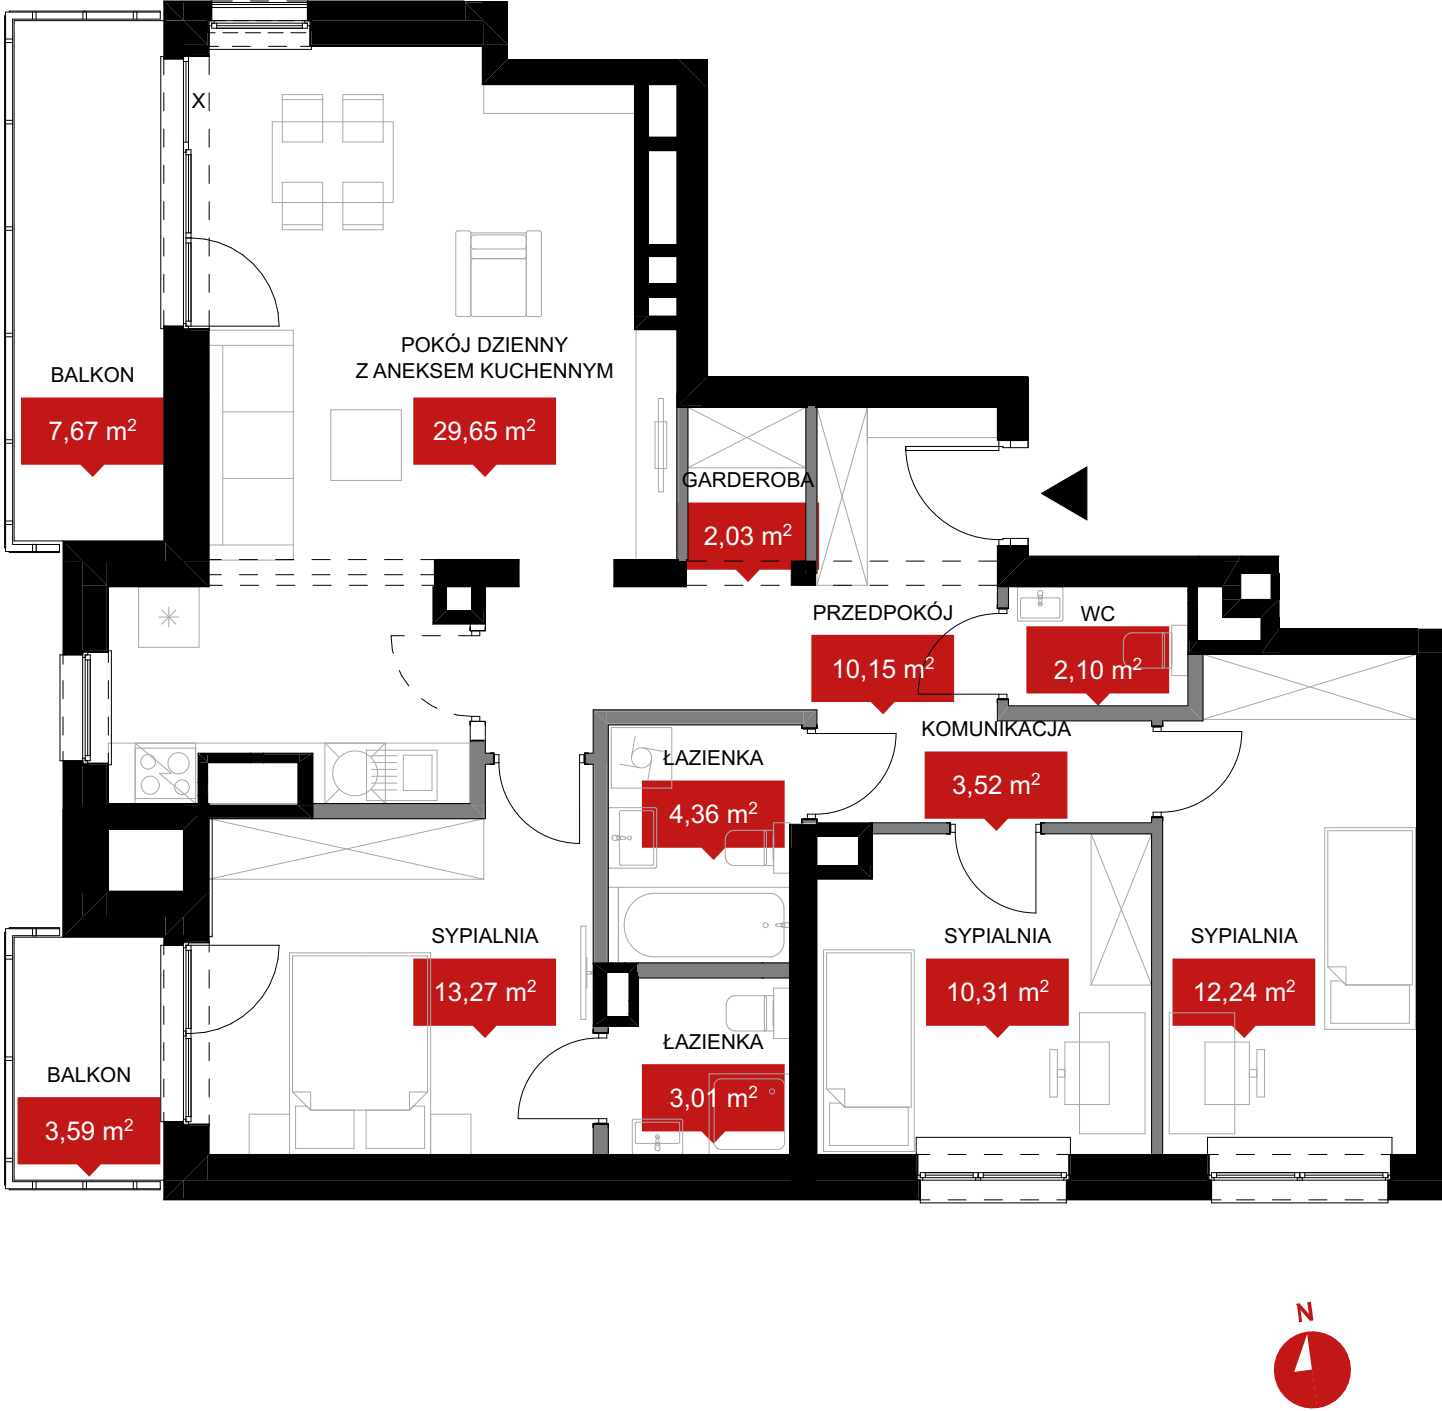

PLAN LOKALU NR

WR1 2-7-6-4k


WROCŁAW, UL. REYMONTA

4 pokoje

POW. UŻYTKOWA MIESZKANIA

90,64 m²

BUDYNEK	WR1
KLATKA	2
PIĘTRO	7

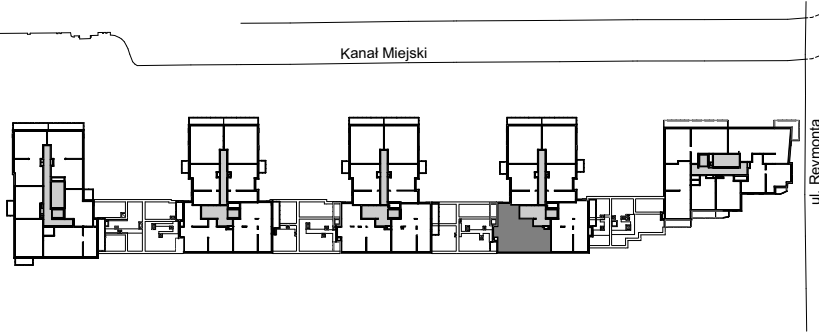

NINIEJSZE DANE SĄ POGLĄDOWE I MOGĄ ODBIEGAĆ OD REALIZACJI, POMIARÓW POD ZAKUP MEBLI, URZĄDZEŃ I WYPOSAŻENIA NALEŻY DOKONAĆ Z NATURY, PO ZAKOŃCZENIU REALIZACJI. ELEMENTY ARANŻACJI MIESZKANIA (DRZWI WEWNĘTRZNE, MEBLE, CERAMIKA SANITARNA, SPRZĘT AGD I RTV) NIE STANOWIĄ OFERTY HANDLOWEJ, POWIERZCHNIE OGRÓDKÓW, TARASÓW, BALKONÓW, LOGGII NIE PODLEGAJĄ OBMIAROWI. PO TERENIE OGRÓDKA PRZYDOMOWEGO MOGĄ PRZEBIEGAĆ INSTALACJE WSPÓLNE, W SZCZEGÓLNOŚCI MOGĄ BYĆ SYTUOWANE STUDZIENKI KANALIZACYJNE.

- ściany bez możliwości demontażu

ściany z możliwością demontażu

ściany z możliwością demontażu - niepełna wysokość
- możliwa lokalizacja dodatkowej ściany

X

okno nieotwieralne

XX

dolna kwatera okna nieotwieralna

Biuro Sprzedaży Archicom S.A.

ul. Powstańców Śląskich 9, Wrocław tel. (71) 78 58 111,
www.archicom.pl