


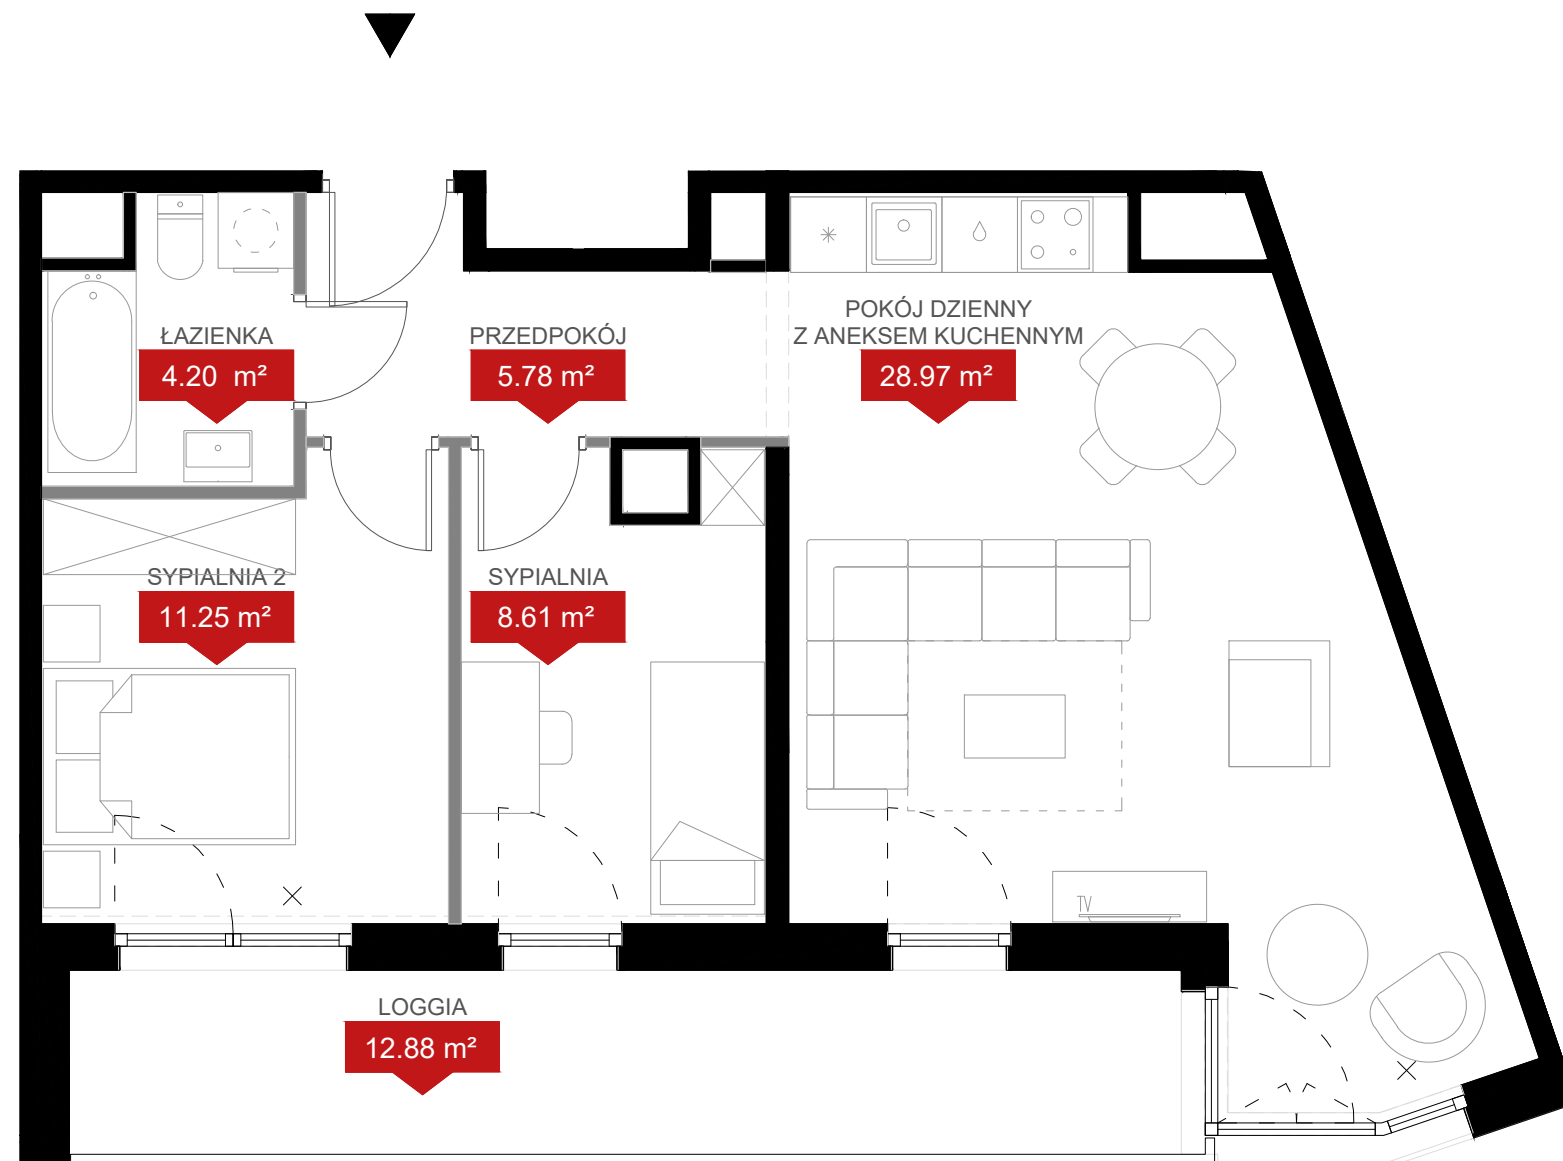


PLAN LOKALU NR WR2 2/5/4/3a

WROCŁAW, UL. REYMONTA 3 pokoje

POW. UŻYTKOWA MIESZKANIA 58,81 m²
WYSOKOŚĆ LOKALU 2,59 m

BUDYNEK	WR2
KLATKA	2
PIĘTRO	5

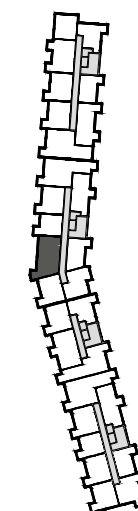

ul. Reymonta



NINIEJSZE DANE SĄ POGLĄDOWE I MOGĄ ODBIEGAĆ OD REALIZACJI. POMIARÓW POD ZAKUP MEBLI, URZĄDZEŃ I WYPOSAŻENIA NALEŻY DOKONAĆ Z NATURY, PO ZAKOŃCZENIU REALIZACJI. ELEMENTY ARANŻACJI MIESZKANIA (DRZWI WEWNĘTRZNE, MEBLE, CERAMIKA SANITARNA, SPRZĘT AGD I RTV) NIE STANOWIĄ OFERTY HANDLOWEJ. POWIERZCHNIE OGRODKÓW, TARASÓW, BALKONÓW, LOGGII NIE PODLEGAJĄ OBMIAROWI. PO TERENIE OGRODKA PRZYDOMOWEGO MOGĄ PRZEBIEGAĆ INSTALACJE WSPÓLNE, W SZCZEGÓLNOŚCI MOGĄ BYĆ SYTUOWANE STUDZIENKI KANALIZACYJNE.

■ Ściany bez możliwości demontażu
X - okna nieotwieralne
ks - studzienka kanalizacyjna

■ Ściany z możliwością demontażu
□ □ Możliwa lokalizacja dodatkowej ściany

Biuro Sprzedaży ARCHICOM S.A.

ul. Powstańców Śląskich 9, Wrocław tel. (71) 78 58 141,
www.archicom.pl