

PLAN LOKALU NR

WR3 1-4-6-3k



WROCŁAW, UL. REYMONTA

3 pokoje

POW. UŻYTKOWA MIESZKANIA

64,48 m²

BUDYNEK	WR3
KLATKA	1
PIĘTRO	4

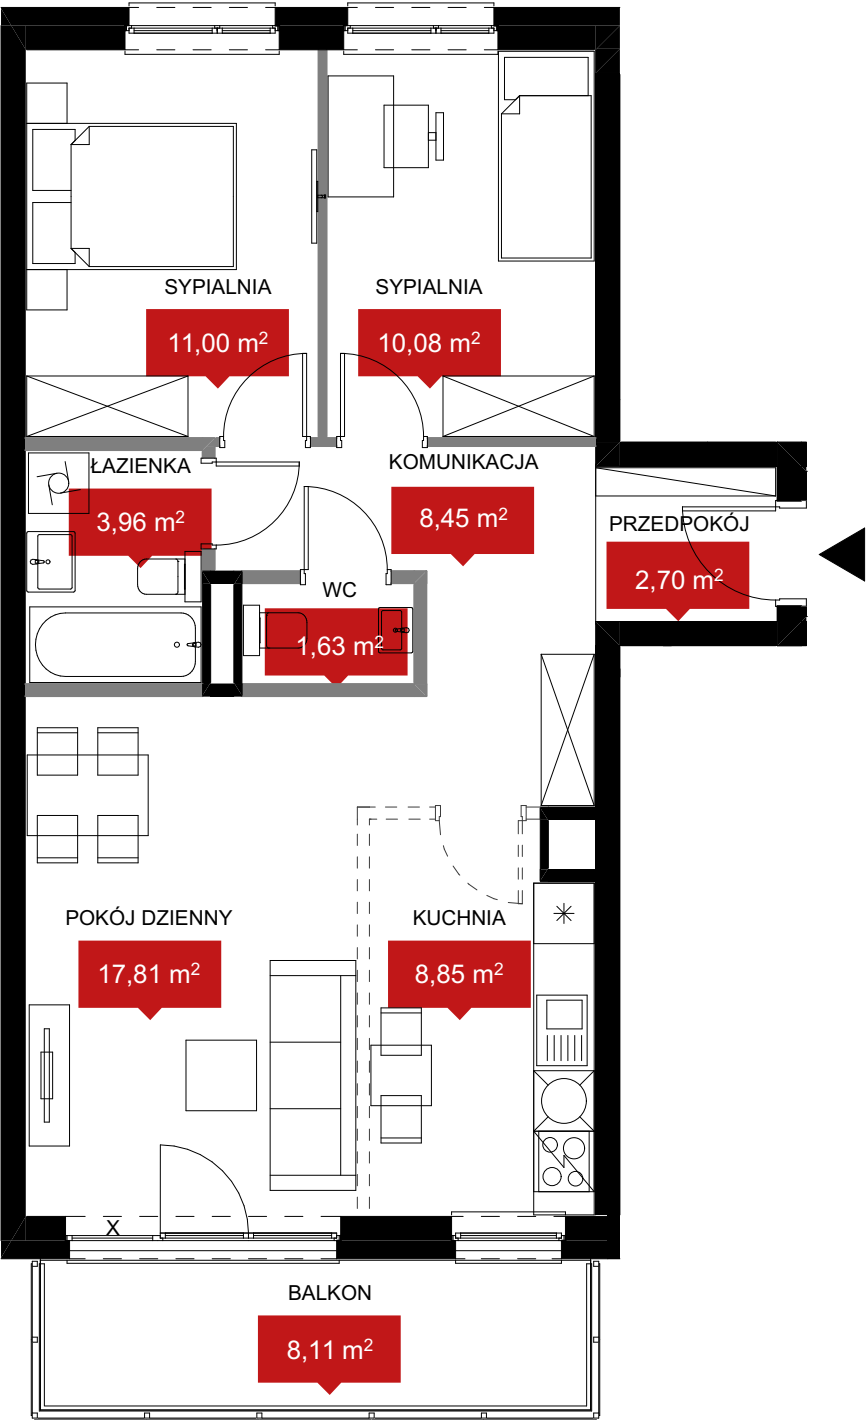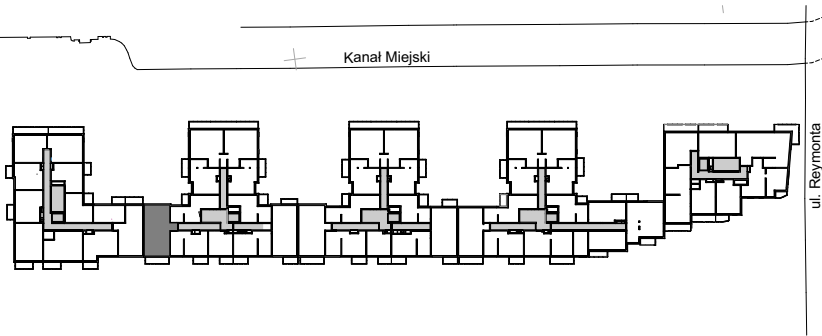

NINIEJSZE DANE SĄ POGLĄDOWE I MOGĄ ODBIEGAĆ OD REALIZACJI, POMIARÓW POD ZAKUP MEBLI, URZĄDZEŃ I WYPOSAŻENIA NALEŻY DOKONAĆ Z NATURY, PO ZAKOŃCZENIU REALIZACJI. ELEMENTY ARANŻACJI MIESZKANIA (DRZWI WEWNĘTRZNE, MEBLE, CERAMIKA SANITARNA, SPRZĘT AGD I RTV) NIE STANOWIĄ OFERTY HANDLOWEJ, POWIERZCHNIE OGRODKÓW, TARASÓW, BALKONÓW, LOGGII NIE PODLEGAJĄ OBMIAROWI. PO TERENIE OGRODKA PRZYDOMOWEGO MOGĄ PRZEBIEGAĆ INSTALACJE WSPÓLNE, W SZCZEGÓLNOŚCI MOGĄ BYĆ SYTUOWANE STUDZIENKI KANALIZACYJNE.

- ściany bez możliwości demontażu

X -

okna nieotwieralne

ściany z możliwością demontażu

możliwa lokalizacja dodatkowej ściany

ściany z możliwością demontażu - niepełna wysokość
- Biuro Sprzedaży Archicom S.A.

ul. Powstańców Śląskich 9, Wrocław tel. (71) 78 58 111,
www.archicom.pl