


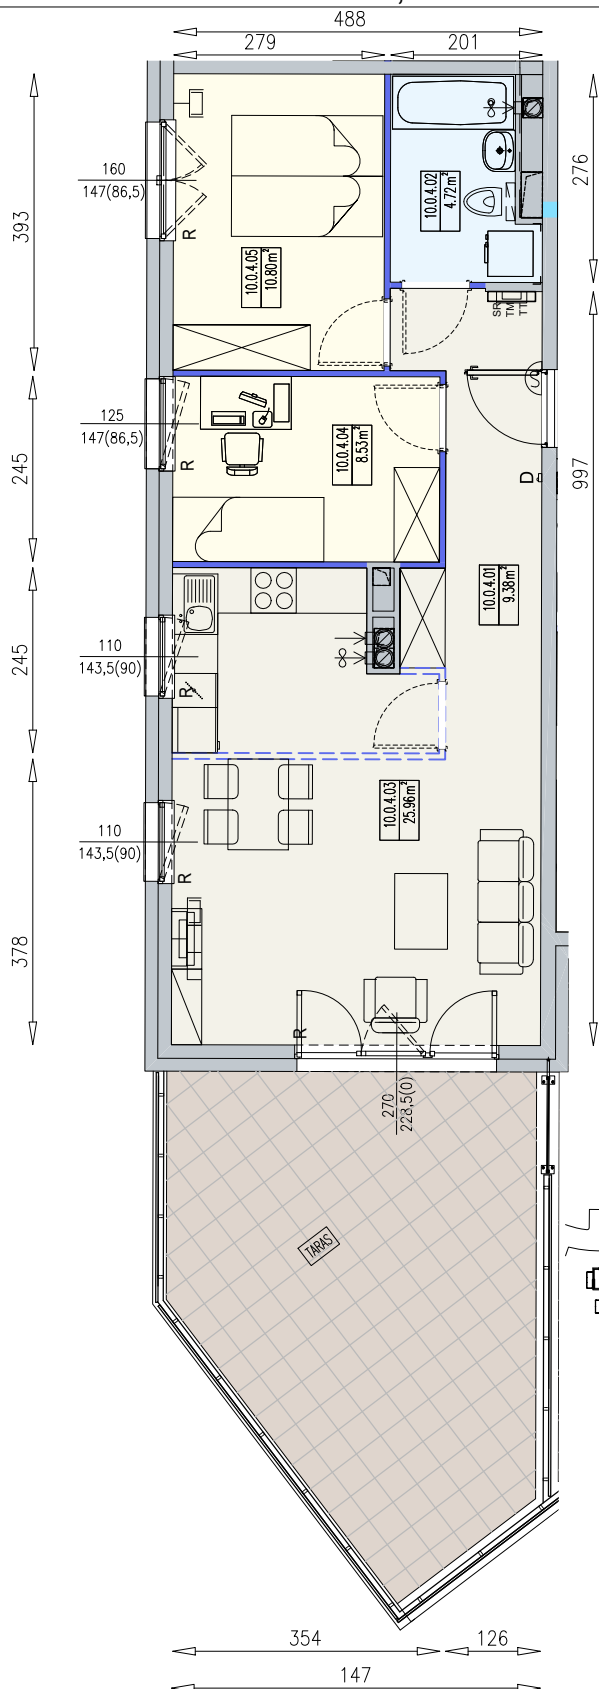

MIESZKANIE K2-10/0/4/3k - 59,39 m² 3 POKOJE, PARTER

PW



Legenda:

- ścianka działowa rozbiegająca
- możliwa lokalizacja dodatkowej
- ścianki działowej
- podciąg
- TM szafka elektryczna
- SR szafka rozdzielcza
- TT szafka telekomunikacyjna
- dzwonek
- videodomofon
- gniazdo TEL.KOMP
- gniazdo R.TV.SAT
- gniazdo R.TV | SAT przelotowe
- wentylacja
- szafka wodomierzowa
- lodówka
- zmywarka
- taras z powierzchnią żwirową
- taras z płyt betonowych
- beton prefabrykowany
- okno/drzwi balkonowe ze słupkiem ruchomym
- okno ze słupkiem ruchomym
- okno typu portfenetr
- R roleta
- przegroda tarasowa

200 szerokość okna
 228.5(0) wysokość okna
 228.5(0) wysokość parapetu

Wysokość mieszkania h = 2,57m

UWAGI:

- aranżacja wnętrz (meble, urządzenia) służy wyłącznie celom ilustracyjnym;
- przyłącza instalacyjne znajdują się w miejscach usytuowania urządzeń na rysunku;
- powierzchnie podane wg normy PN-ISO 9836;
- wymiary podane w świetle murów, bez tynków
- wymiary balkonów/loggii liczone od ściany bez tynku do końca płyty balkonowej bez uwzględnienia balustrad;
- wysokość mieszkania nie uwzględnia lokalnych obniżen;
- tolerancja wysokości +/- 5cm.