



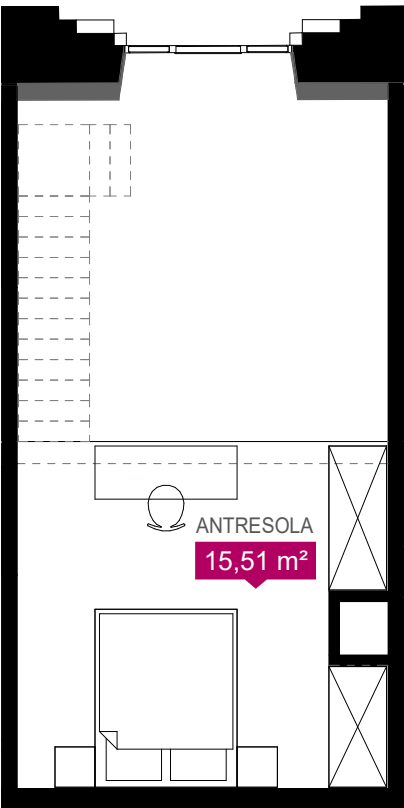

PLAN LOKALU NR 5
ŁÓDŹ, UL. TYMIENIECKIEGO 13A 1 pokój

POW. UŻYTKOWA MIESZKANIA 46,48 m²
W TYM POW. ANTRESOLI 15,51 m²


BUDYNEK	G02
KLATKA	1
PIĘTRO	0

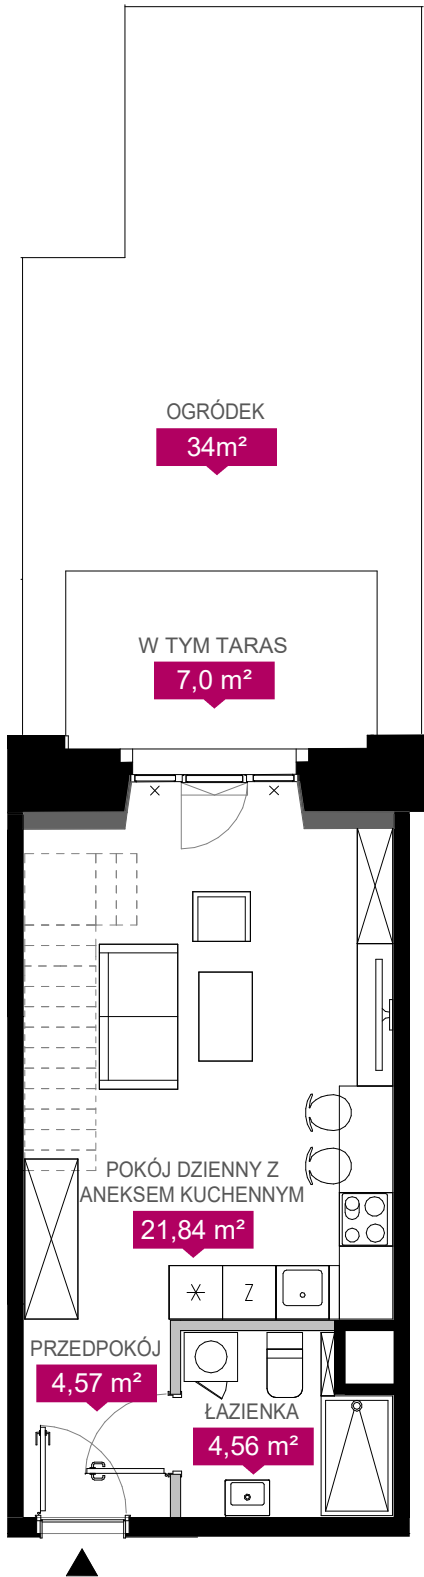

NINIEJSZE DANE SĄ POGLĄDOWE I MOGĄ ODBIEGAĆ OD REALIZACJI. POMIARÓW POD ZAKUP MEBLI, URZĄDZEŃ I WYPOSAŻENIA NALEŻY DOKONAĆ Z NATURY. PO ZAKOŃCZENIU REALIZACJI, ELEMENTY ARANŻACJI MIESZKANIA (DRZWI WEWNĘTRZNE, MEBLE, CERAMIKA SANITARNA, SPRZĘT AGD I RTV) NIE STANOWIĄ OFERTY HANDLOWEJ. POWIERZCHNIE OGRÓDKÓW, TARASÓW, BALKONÓW, LOGGII NIE PODLEGAJĄ OBMIAROWI.

- Mur ceglany istniejący
- Izolacja termiczna wewnętrzna bez możliwości demontażu
- Ściany bez możliwości demontażu
- Ściany z możliwością demontażu

- Wejście do mieszkania
- Przykładowy przebieg schodów na antresolę - poza zakresem, realizacja po stronie Lokatora
- Dylatacja pomiędzy posadzką antresoli i belką konstrukcyjną
- Belki konstrukcyjne
- Balustrada antresoli wymagana przepisami - poza zakresem, realizacja po stronie Lokatora

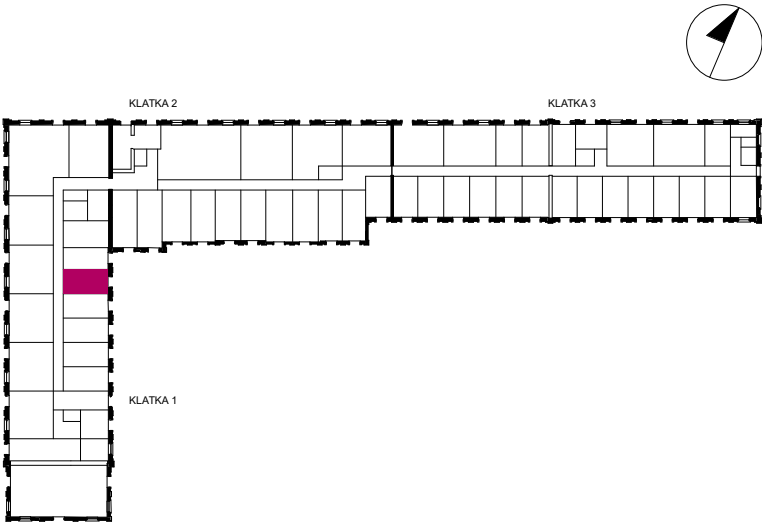

Biuro Sprzedaży Echo Residential by Archicom
ul. Milionowa 6a/245, Łódź
tel. +48 42 620 05 65, www.echo-fuzja.pl