






PLAN LOKALU NR 23
ŁÓDŹ, UL. TYMIENIECKIEGO 13A 1 pokój

POW. UŻYTKOWA MIESZKANIA 45,95 m²
W TYM POW. ANTRESOLI 15,37 m²

BUDYNEK	G02
KLATKA	3
PIĘTRO	0

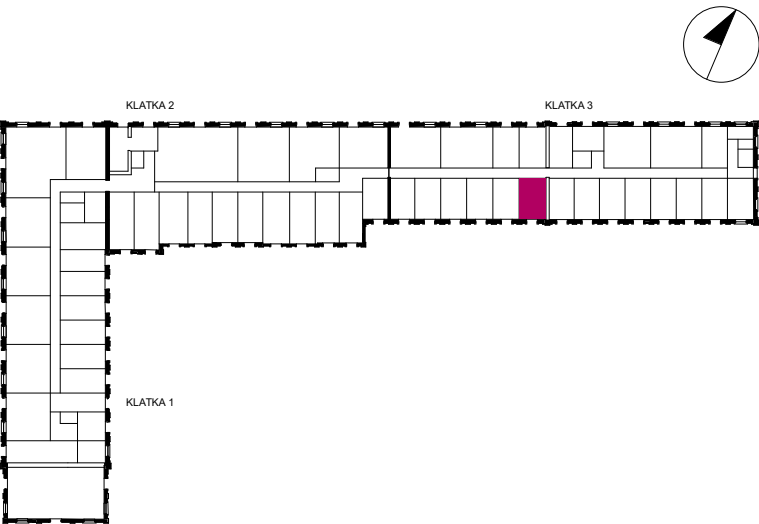

Biuro Sprzedaży Echo Residential by Archicom
ul. Milionowa 6a/245, Łódź
tel. +48 42 620 05 65, www.echo-fuzja.pl

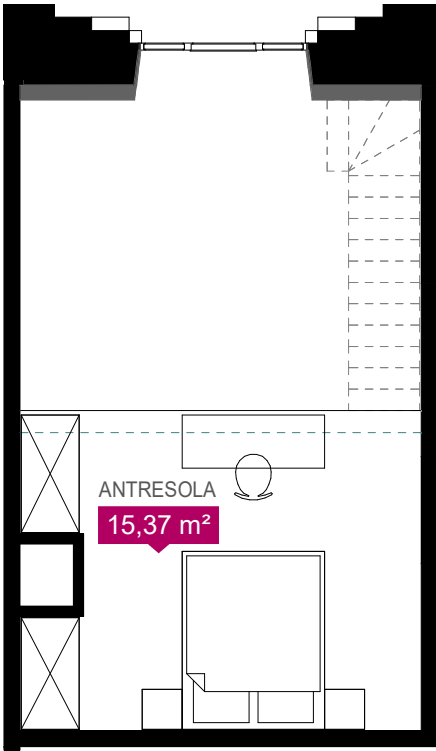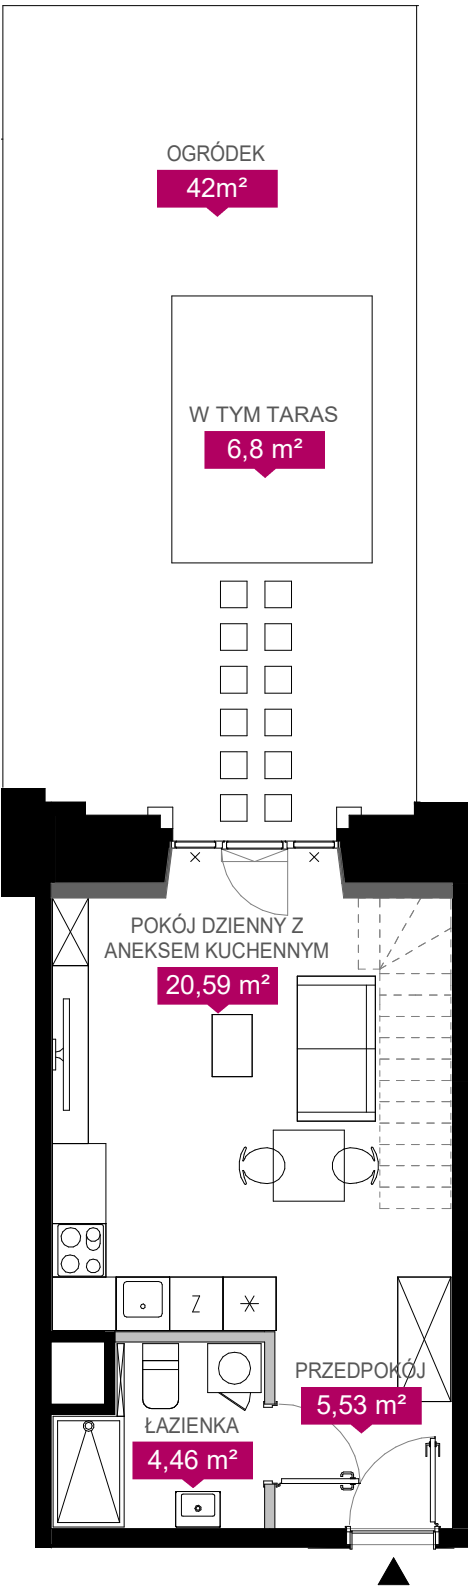

- Mur ceglany istniejący
- Izolacja termiczna wewnętrzna bez możliwości demontażu
- Ściany bez możliwości demontażu
- Ściany z możliwością demontażu

- Wejście do mieszkania
- Przykładowy przebieg schodów na antresolę - poza zakresem, realizacja po stronie Lokatora
- Dylatacja pomiędzy posadzką antresoli i belką konstrukcyjną
- Belki konstrukcyjne
- Balustrada antresoli wymagana przepisami - poza zakresem, realizacja po stronie Lokatora

NINIEJSZE DANE SĄ POGLĄDOWE I MOGĄ ODBIEGAĆ OD REALIZACJI. POMIARÓW POD ZAKUP MEBLI, URZĄDZEŃ I WYPOSAŻENIA NALEŻY DOKONAĆ Z NATURY. PO ZAKOŃCZENIU REALIZACJI, ELEMENTY ARANŻACJI MIESZKANIA (DRZWI WEWNĘTRZNE, MEBLE, CERAMIKA SANITARNA, SPRZĘT AGD I RTV) NIE STANOWIĄ OFERTY HANDLOWEJ. POWIERZCHNIE OGRÓDKÓW, TARASÓW, BALKONÓW, LOGGII NIE PODLEGAJĄ OBMIAROWI.